


Y=193783.000 Y=193783.000

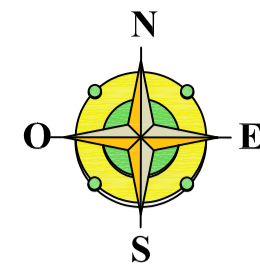

Y=193683.000 Y=193683.000


Y=193583.000 Y=193583.000

Y=193483.000 Y=193483.000

Y=193383.000 Y=193383.000

X= - 30776.000

X= - 30076.000

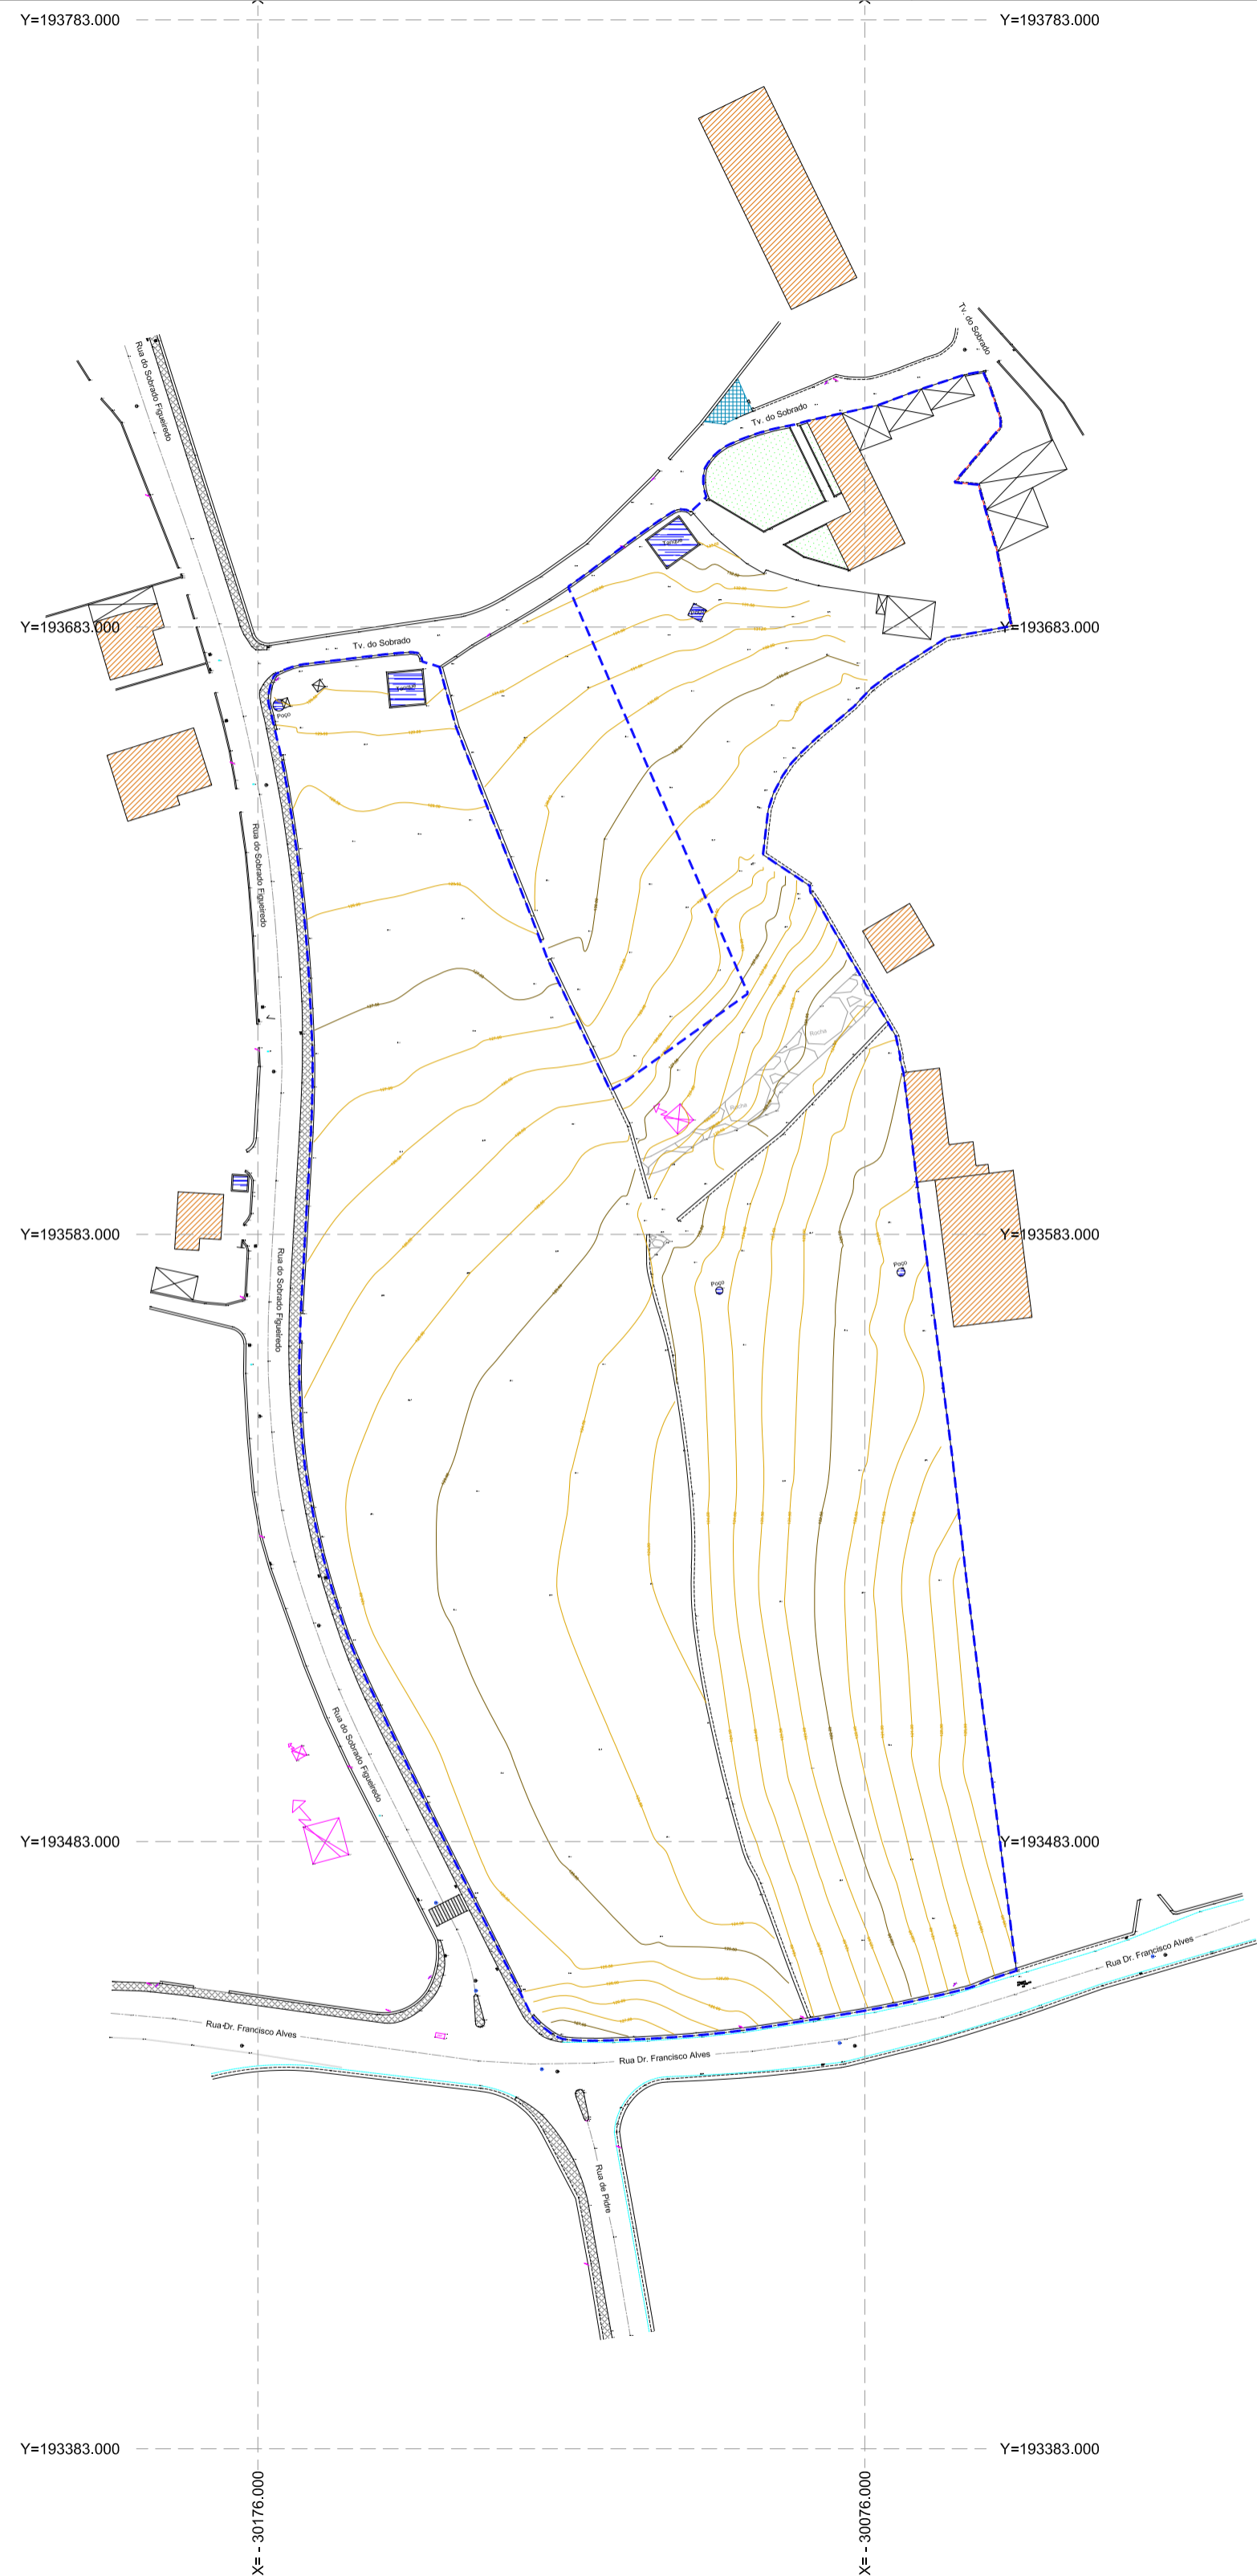

LEGENDA

Construção Existente

Anexo

Muro

Muro Suporte

Poste EDP

Poste PT

Poste Alta Tensão

Caixa de Saneamento

Caixa de Águas Pluviais

Válvula de Água

Poço

Limite de Propriedade

Area Total 21 890 m2

Reprodução, publicação para terceiros e ou uso deste documento, não é permitido, excepto se explicitamente autorizado pelo autor. Todos os direitos são protegidos pelo Código de Autor e Direitos Conexos (Decreto Lei n.º 63/85, de 14 de Março), e pela Convenção Internacional de Direitos de Autor.