
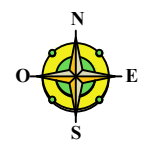


-32000-M
+190300-P

-31700-M
+190300-P

-32000-M
+190150-P
Coordenadas:PT-TM06 - ETRS89

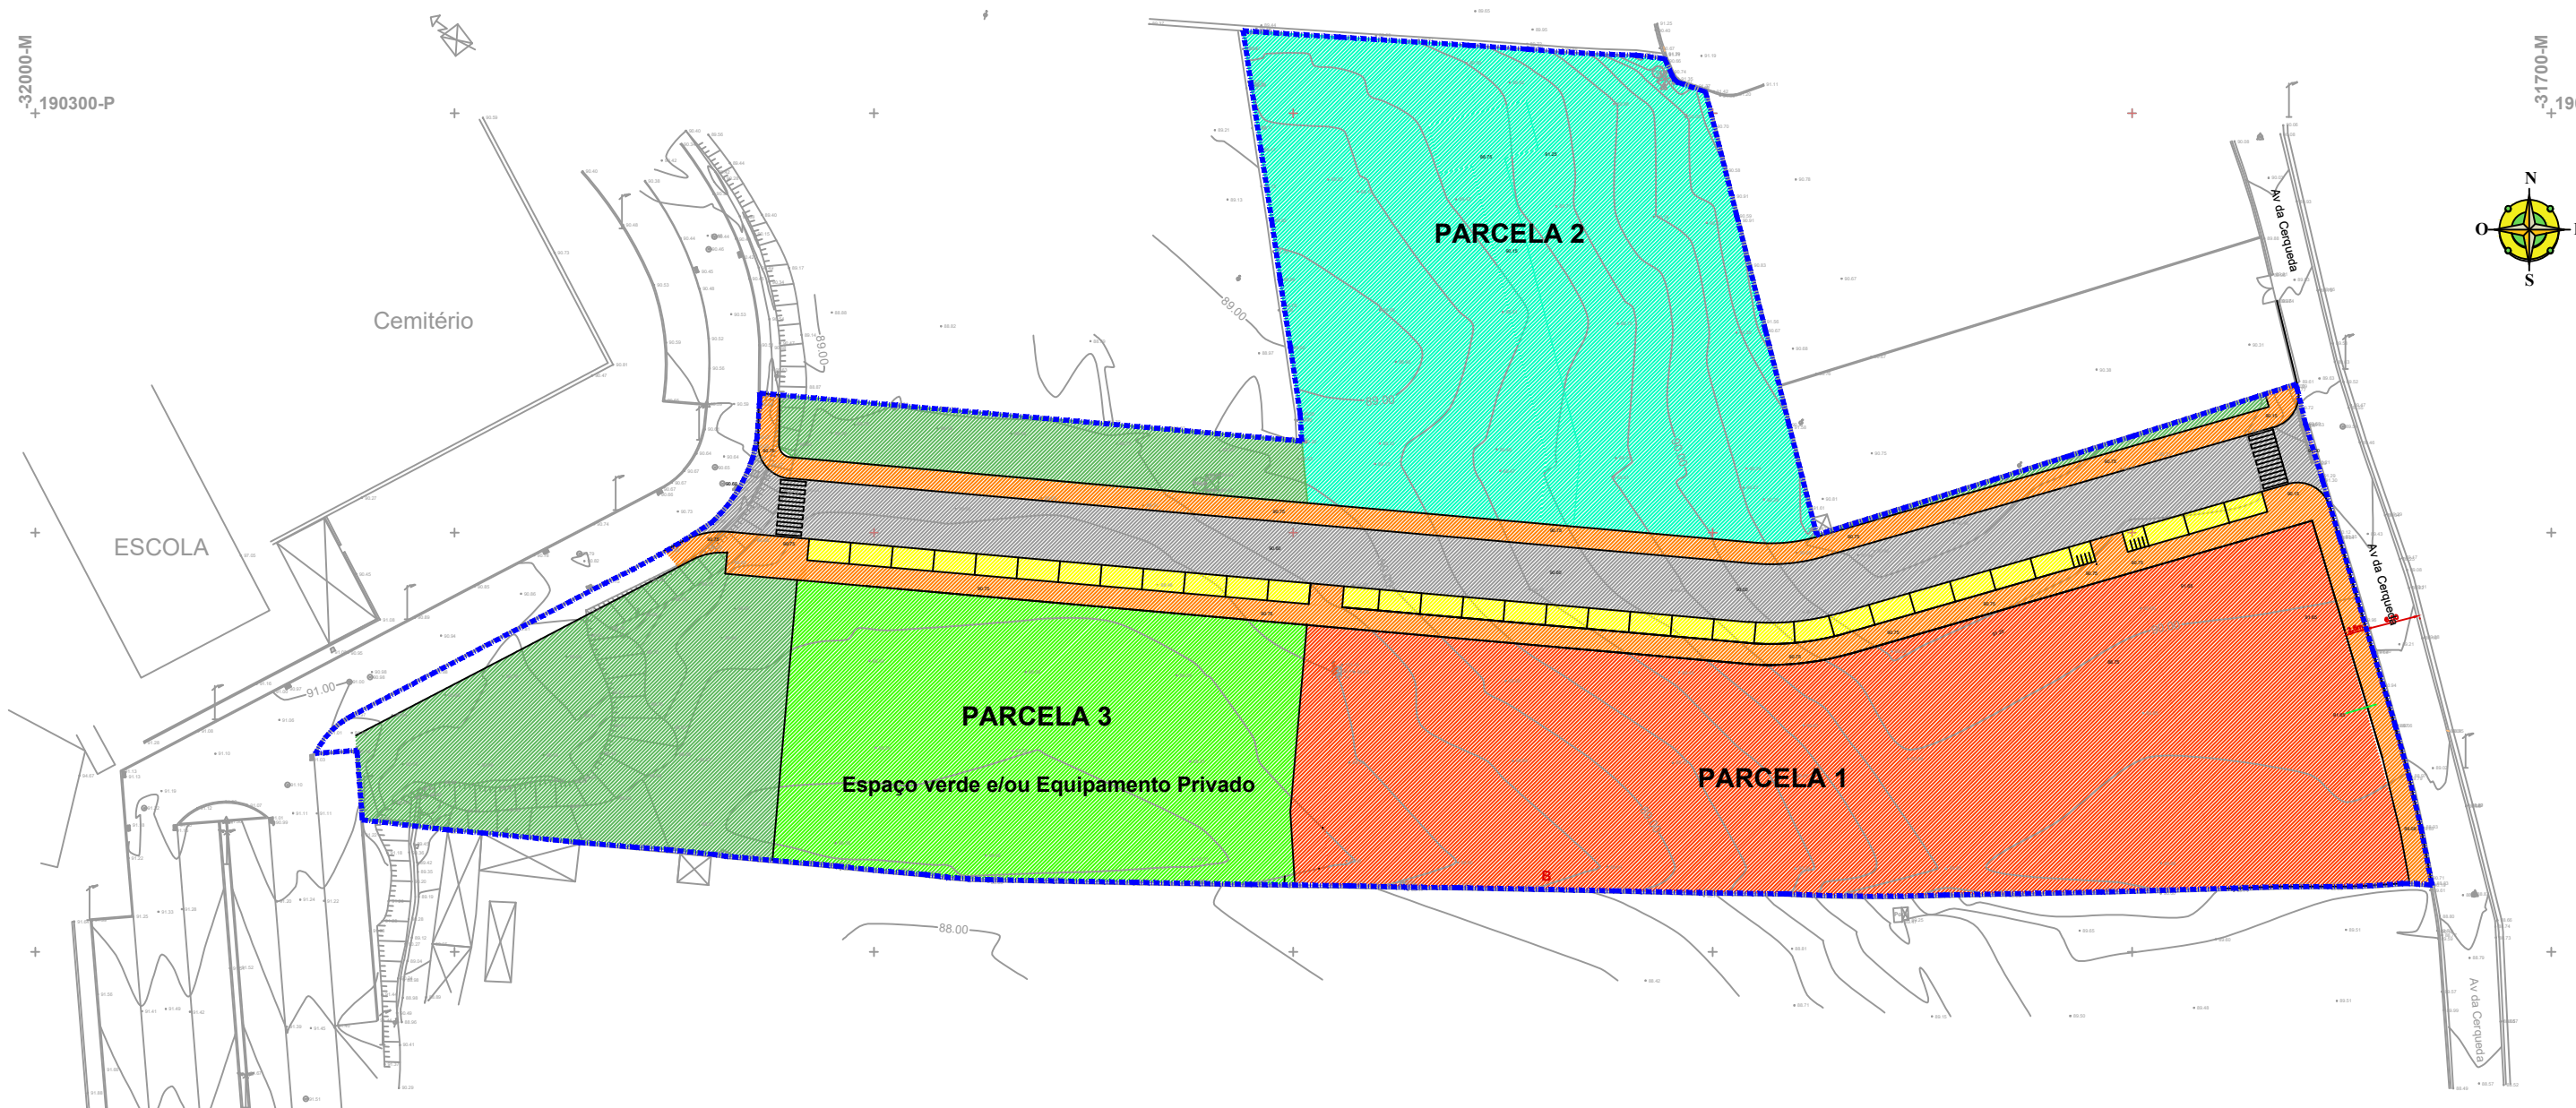

CEDÊNCIAS AO DOMÍNIO PÚBLICO:

	Arruamento em betuminoso	1.355,00 m ²
	Baixas de estacionamento em cubo de granito	421,80 m ² (33)
	Passeios em pedra de chão barro natural	1.162,90 m ²
	Equipamento e Espaços Verdes de Utilização Coletiva	1.895,04 m ²
	Total:	4.834,74 m²

QUADRO SINÓTICO:

Parcela	Área Parcela m ²	Nº de Pisos acima da soleira	Área de construção m ²
1	4.185,85 m ²	3	5.085,05 m ²
2	3.224,90 m ²	2	2.900,00 m ²
3	2.011,75 m ²	1	2.011,75 m ²
total	9.419,80 m²		8.550,00 m²

Área de intervenção.....(14.254,54m²)
 Índice de construção.....(0.6)