


187630mN

187580mN

187530mN

187480mN

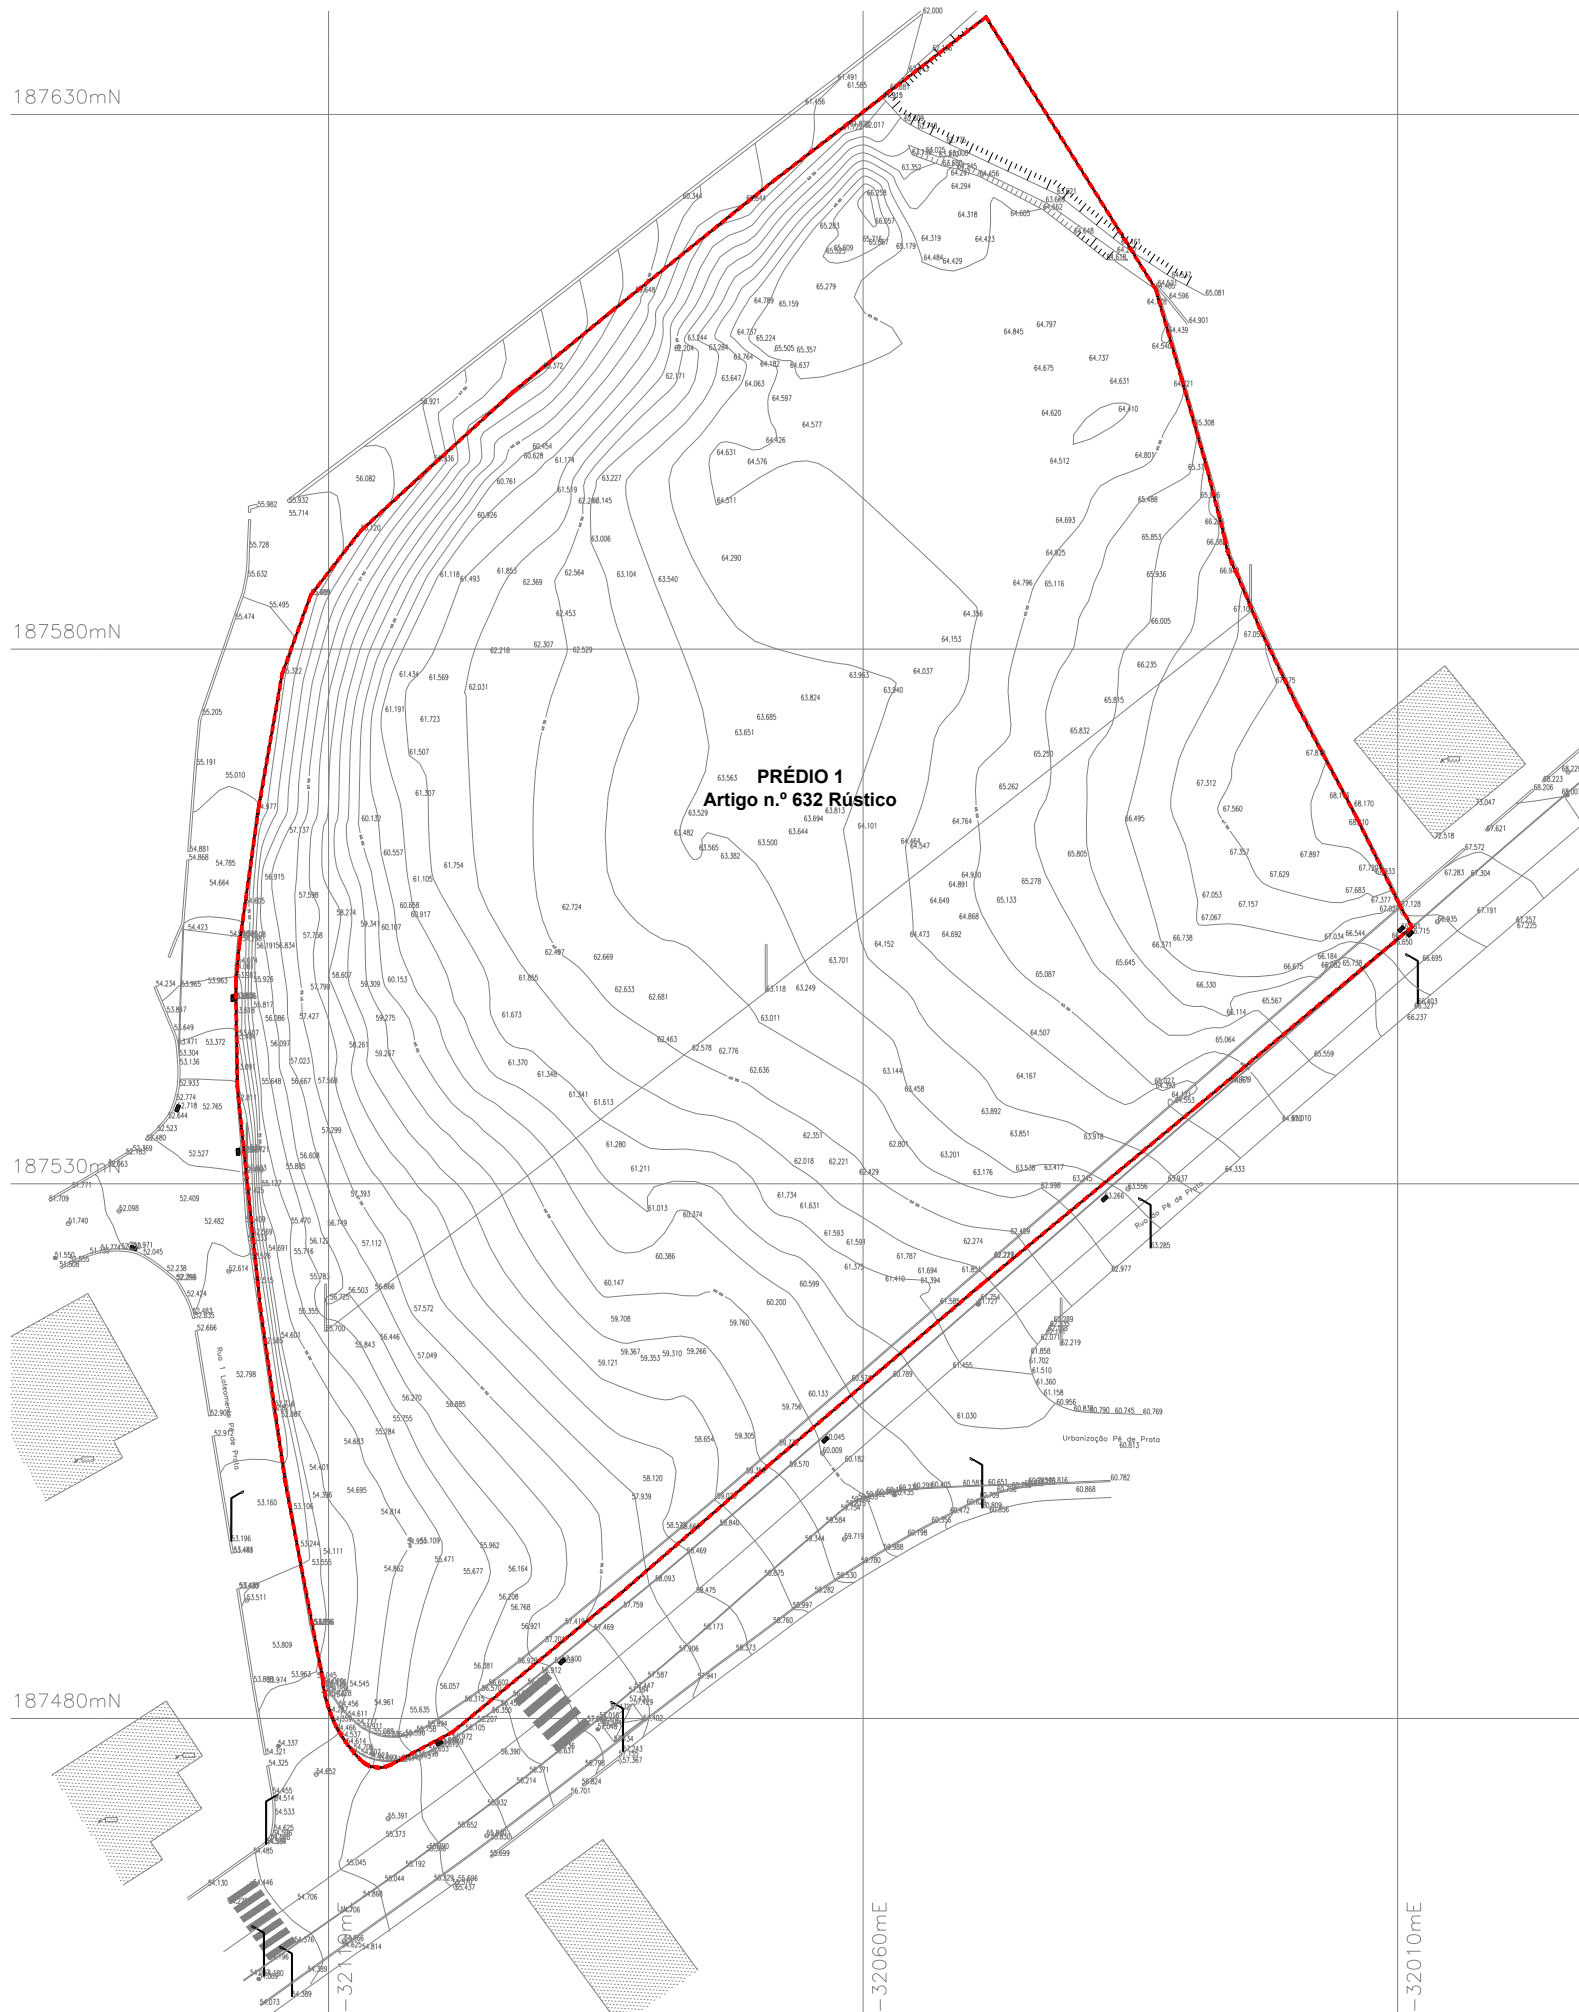

**PRÉDIO 1**  
Artigo n.º 632 Rústico

**LEGENDA :**

- Limite da Unidade de Execução 10 334,00 m<sup>2</sup>
- Limite do prédio

| Prédio | Matriz predial |          | Descrição predial | Área Total do Registo(m <sup>2</sup> ) | Área do lev. topográfico(m <sup>2</sup> ) |
|--------|----------------|----------|-------------------|--|---|
|        | Inscrição      | Natureza |                   |  |   |
| 1      | Art. n.º 632   | Rústico  | 2002-Lousado      | 11.000,00 m <sup>2</sup>               | 10.334,00 m <sup>2</sup>                  |

DONO DE OBRA  
**CELEBRATION HOMES, LDA.**  
MORADA: RUA DO PARQUE NORTE Nº36 6F, REAL 4700-103 BRAGA  
NIF.:517 289 628 | cont.:+351 936 818 727  
PROJECTO  
DELIMITAÇÃO DA UNIDADE DE EXECUÇÃO DA UOPG 3.6

---

LOGAL  
LOUSADO  
VILA NOVA DE FAMALICÇÃO . PORTUGAL  
TÉCNICO RESPONSÁVEL - ARQUITECTURA  
**CÉSAR ROLIM**  
OAnº 16063 | CESARROLIM@GMAIL.COM | 963 845 348

---

DESIGNAÇÃO  
LEVANTAMENTO TOPOGRAFICO



|                               |   |
|-------------------------------|---|
| ESPECIALIDADE<br>ARQUITECTURA | Nº PROJETO<br>131                                   |
| DATA<br>JULHO 2023            | FASE DE PROJECTO<br>DELIMITAÇÃO UNIDADE DE EXECUÇÃO |
| ESCALA<br>A2_1:500            | DESENHO Nº<br><b>ANEXO II</b>                       |