


Fábrica Nacional de Relógios Reguladora, S.A.

Fábrica Nacional de Relógios Reguladora, S.A.

Herdeiros de Amanda Chaves de Oliveira

Fábrica Nacional de Relógios Reguladora, S.A.

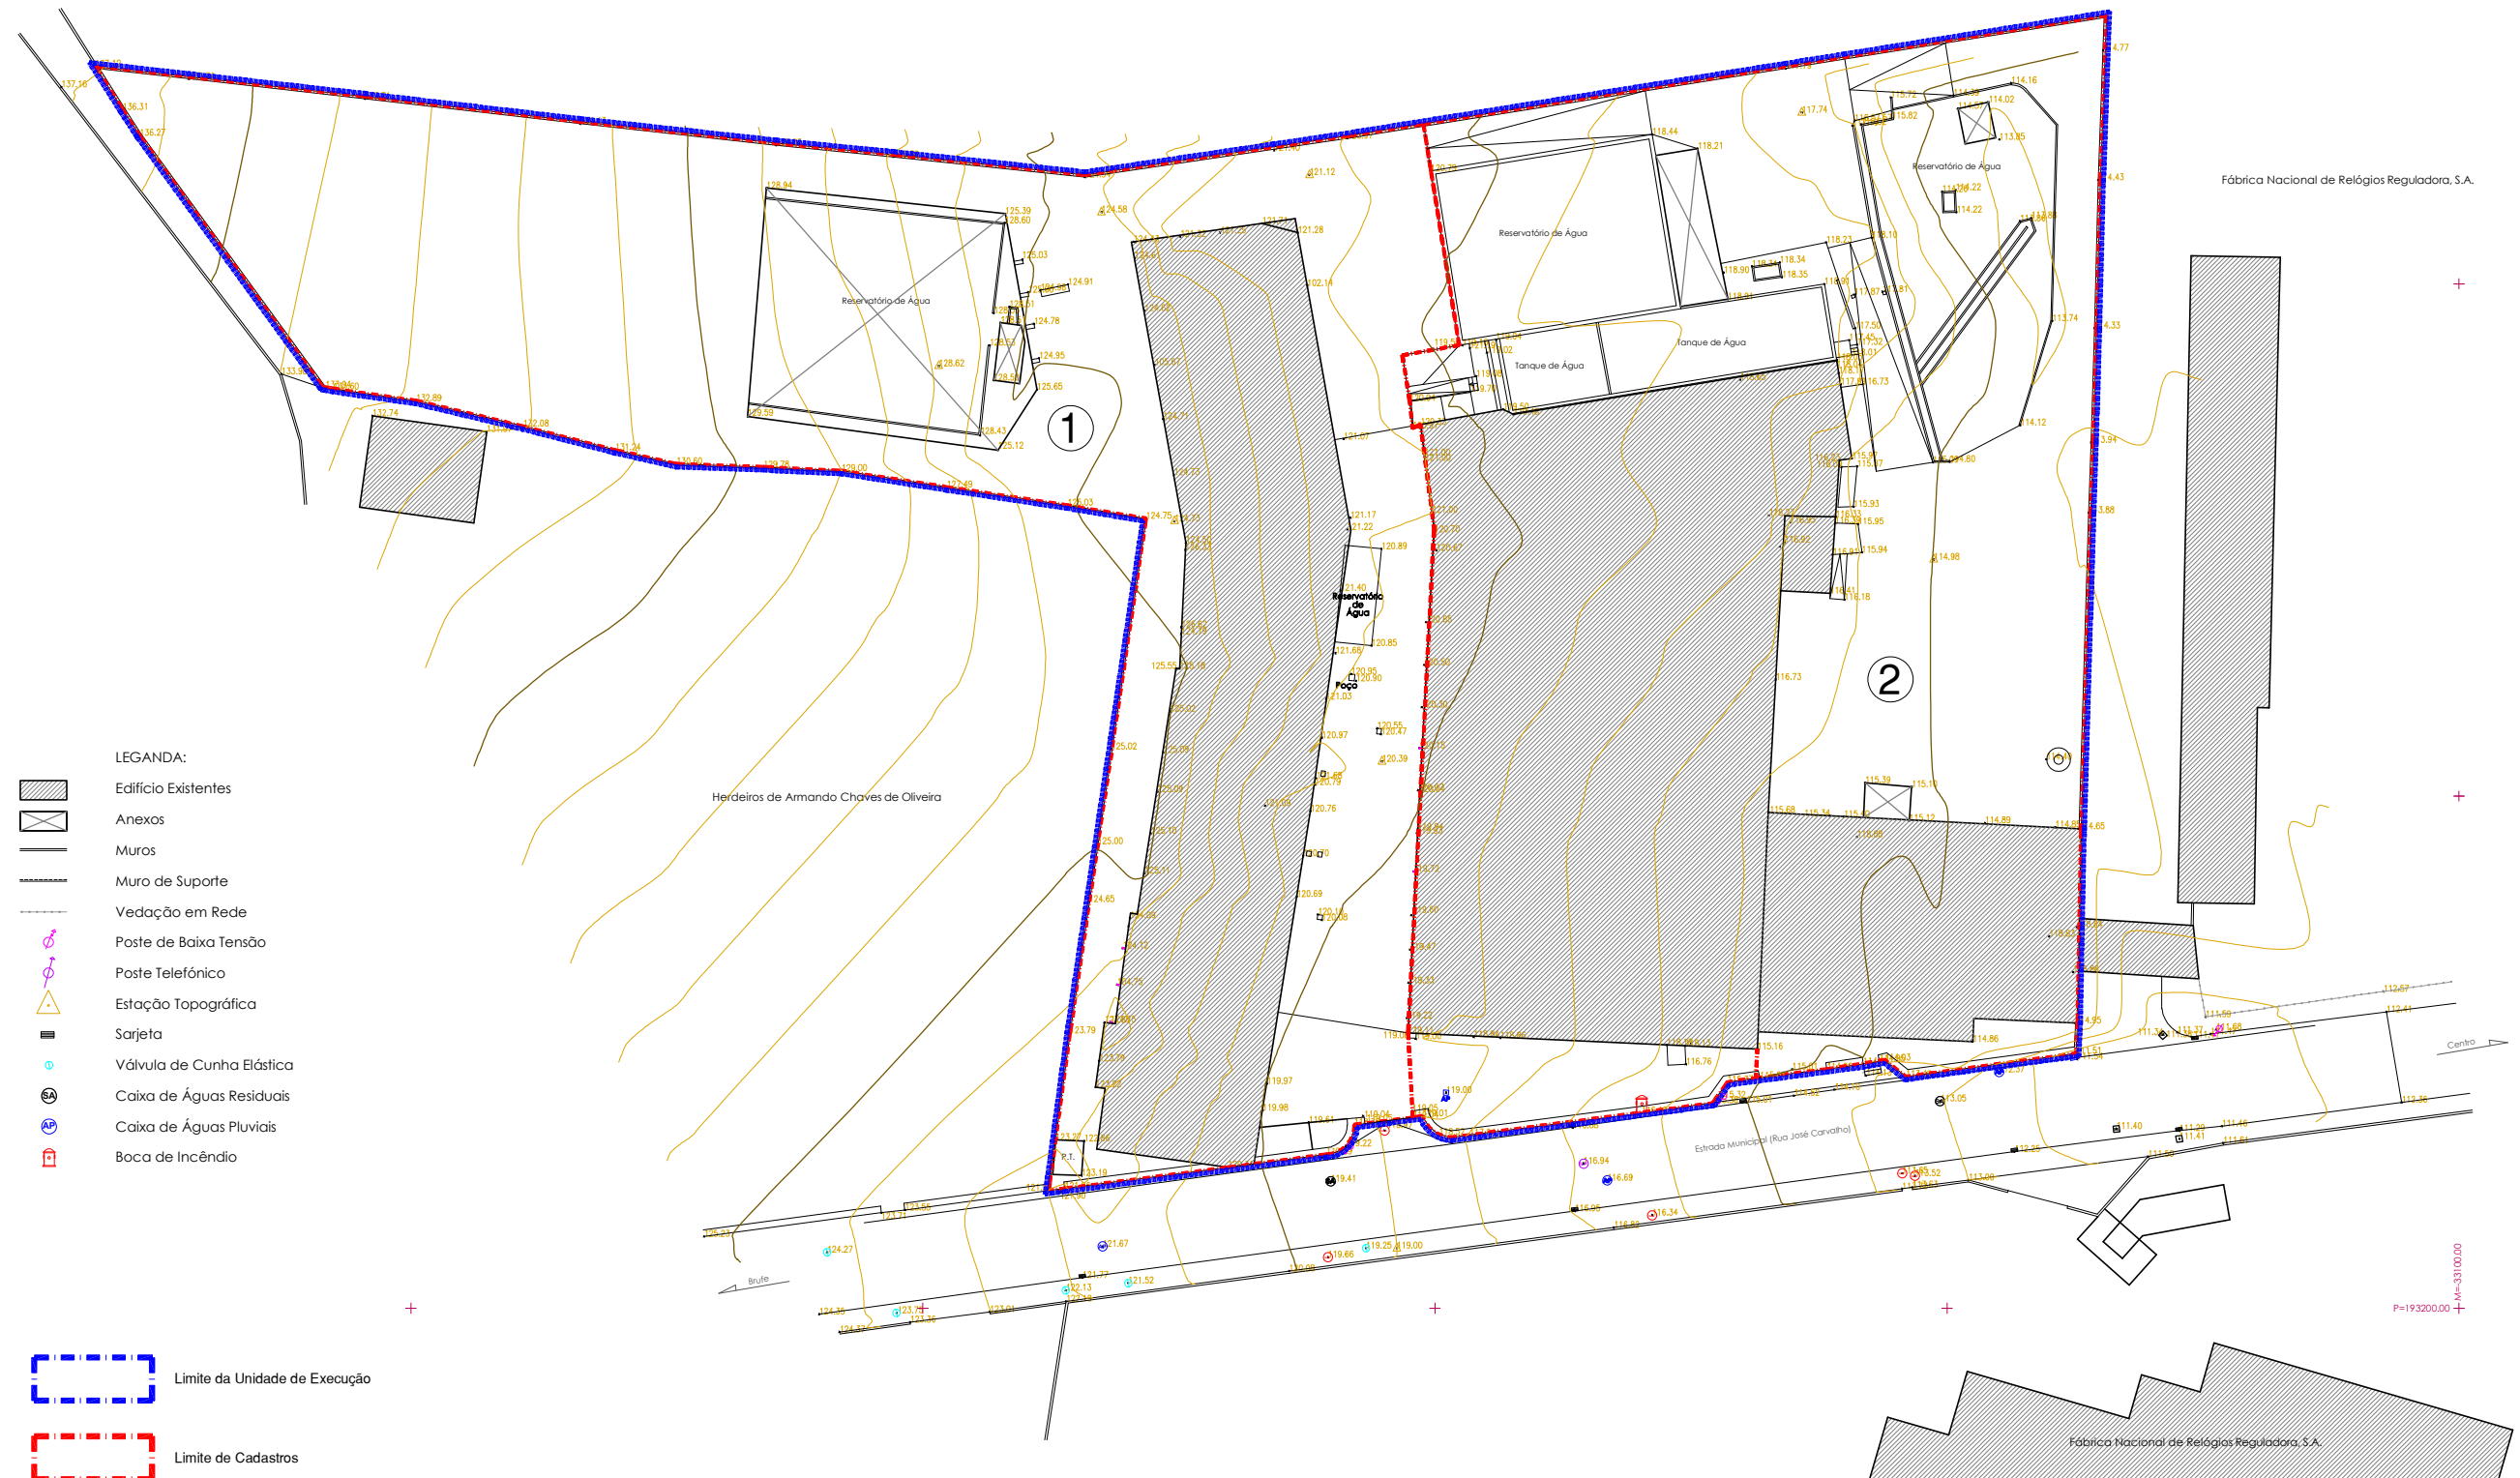

- LEGANDA:
- Edifício Existentes
  - Anexos
  - Muros
  - Muro de Suporte
  - Vedação em Rede
  - Poste de Baixa Tensão
  - Poste Telefónico
  - Estação Topográfica
  - Sarjeta
  - Válvula de Cunha Elástica
  - Caixa de Águas Residuais
  - Caixa de Águas Pluviais
  - Boca de Incêndio

- Limite da Unidade de Execução
- Limite de Cadastros

Identificação do prédio	Certidão Matricial	Certidão Predial	Área Matricial/Predial (m2)	Área do Levantamento Topográfico (m2)	Diferença entre a área matricial e a área do levantamento topográfico
1	291 - Urbano	n.º 651/19920716	7.047,00	5.828,30	-1.218,70 m2
2	1051 - Urbano	n.º 651/19920716	6.716,00	6.476,70	-239,30 m2
Totais			13.763,00	12.305,00	-1.458,00 m2

Revisão	Descrição	Data	Verificou

**AUDISEG, LDA.** ARQUITECTURA E ENGENHARIA

Famoso Glamour - Imobiliária e Construção, Lda. Rua José Carvalho, nº 810 | Calendário e Vila Nova de Famalicão

**UOPG 1.3 - Parque Biológico de Brufe e Área Adjacente**

Planta de Cadastros

AUDISEG, Lda. Arquitectura e Engenharia Rua Alberto Sampaio, 1125-OV-4760-292 Calendário-VN, Famalicão Tel. 917530094 / 252051442 email: fe@audiseg.pt

**TOPOGRAFIA**

Folha n.º **01**

Escala: 1:500

Data: 30.05.2017

Proj. Carlos Costa, ANT1446

Colab. ....

Arquivo: 10660\_021-01