


Este desenho não pode ser reproduzido, divulgado ou copiado, no todo ou em parte, sem autorização expressa. Reservados todos os direitos pela legislação em vigor. DEC. - LEI 63/85 (14 de Março)

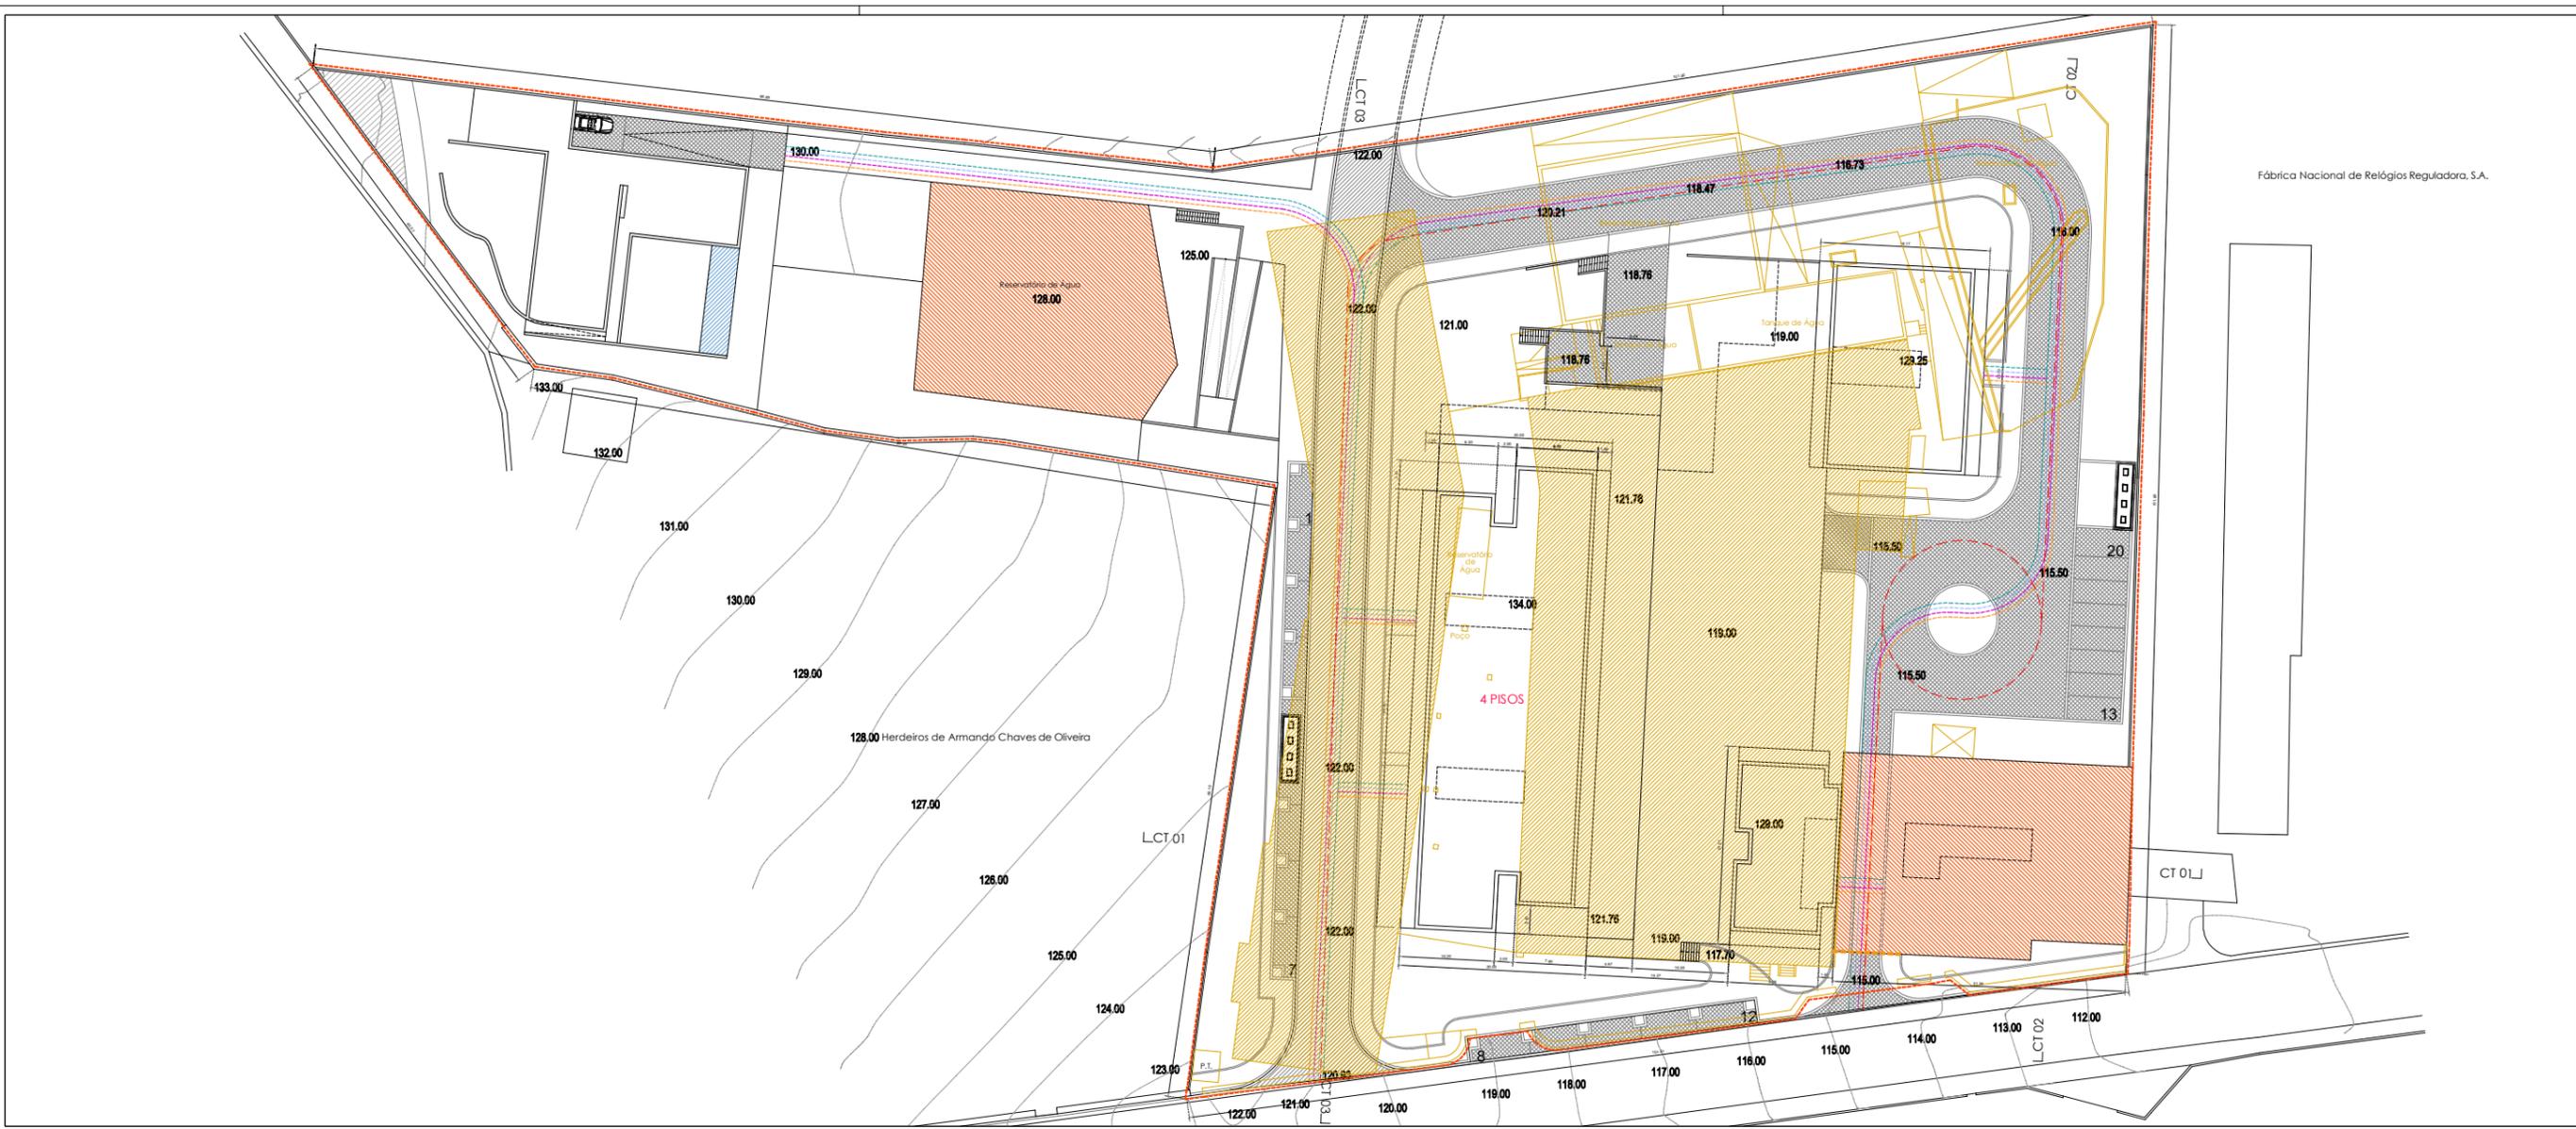

Fábrica Nacional de Relógios Reguladora, S.A.

LEGENDA:

	Espaços Verdes (Jardins) - 4612.63 m ²
	Passeio (micro cubo 5 x 5 cm) - 1436.36 m ²
	Estacionamento (cubo 11 x 11 cm) - 290.24 m ²
	Rua Principal (alcatrão) - 569.90 m ²
	Rua Secundária (cubo 11 x 11 cm) - 1187.50 m ²


	Rede de Distribuição Elétrica e Telecomunicações
	Rede de Abastecimento e Drenagem de águas
	Rede de Saneamento
	Rede de Distribuição de Gás

ÁREAS:

	Terreno - 12.471,32m ² área total
	Cedências - 6.210 m ²
	Lote 1 - 1.757 m ² área de implantação
	Lote 2 - 2.282 m ² área de implantação
	Lote 3 - 1.176 m ² área de implantação
	Lote 4 - 1.043 m ² área de implantação

LEGENDA:

	EDIFÍCIOS A DEMOLIR
	EDIFÍCIOS A MANTER

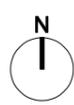

NOARQ
NO ARQUITECTOS, LDA

JOSÉ CARLOS NUNES DE OLIVEIRA, Arquitecto		RUA 5 DE OUTUBRO, 315. 4100-175 Porto. T 226003134	noarq@noarq.com
RUA JOÃO PAULO II, 615. 4785-141 Trofa. T 252414729		FAMOSO GLAMOUR	COLABOROU: ANDRÉ OLIVEIRA MÁRIO V. GIULIO V.
PROJETO: LOTEAMENTO - SILMA VILA NOVA DE FAMILIÇÃO	REQUERENTE: PROGRAMA BASE	FASE: PROGRAMA BASE	Nº DE PROJETO: A.165
DESENHO: PLANTA DE IMPLANTAÇÃO - DEMOLIÇÕES	ESCALA: 1/500	DATA: FEVEREIRO 2024	SUBSTITUI: SILMA D.001