


- Legenda**
- Limites Administrativos (CAOP2021)**
    - Limite do concelho de Vila Nova de Famalicão
    - Limite dos concelhos vizinhos
  - Carta Base**
    - Curva de Nível Secundária
    - Curva Nível Mestra
    - Rede Viária
    - Linha férrea
    - Rede Hidrográfica
    - Plano de Água
    - Edificado
  - Estrutura Ecológica Municipal**
    - Nível I - Estrutura Ecológica Fundamental
    - Nível II - Estrutura Ecológica Complementar
    - Nível III - Estrutura Ecológica Conexão
  - Infraestruturas**
    - Rede Elétrica
      - Rede Elétrica de Média Tensão
    - Sistema de Distribuição de Gás
      - Rede Primária e Secundária de Gás
  - Riscos**
    - Zonas Ameaçadas por Cheias ou Zonas Inundáveis
    - Estabelecimentos Abrangidos pelo Regime de Prevenção de Acidentes Graves
  - Outras Salvaguardas**
    - Faixa de Proteção do Abutelo da Barragem do Boavista

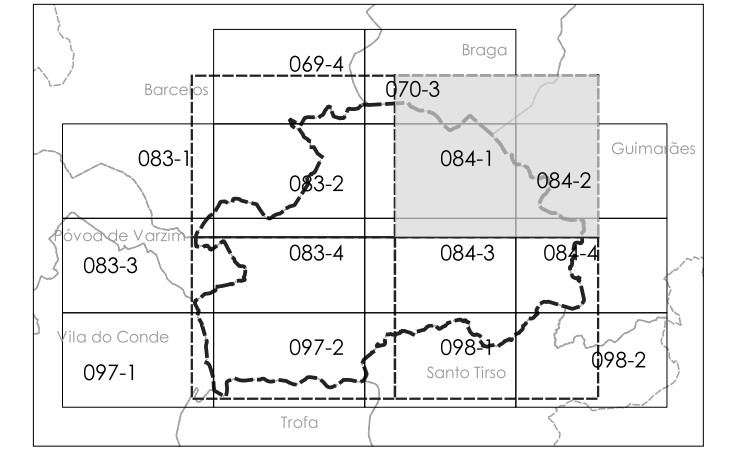

**PLANO DIRETOR MUNICIPAL DE VILA NOVA DE FAMILIÇÃO**  
**PLANTA DE ORDENAMENTO III - Salvaguardas**

ESCALA: 1:5000      DATA: Junho 2024

Este documento é propriedade intelectual do Município de Vila Nova de Famalicão e encontra-se depositado no Arquivo Municipal. É proibida a sua reprodução total ou parcial sem a autorização expressa do Município de Vila Nova de Famalicão.

PDM Municipal  
 planta B