


- Legenda**
- Limites Administrativos (CAOP2021)
 - Limite do concelho de Vila Nova de Famalicão
 - Limite dos concelhos vizinhos
 - Carta Base
 - Curva de Nível Secundária
 - Curva Nível Mestra
 - Rede Viária
 - Linha férrea
 - Rede Hidrográfica
 - Plano de Água
 - Edificado
 - Estrutura Ecológica Municipal
 - Nível I - Estrutura Ecológica Fundamental
 - Nível II - Estrutura Ecológica Complementar
 - Nível III - Estrutura Ecológica Conexão
 - Infraestruturas
 - Rede Elétrica
 - Rede Elétrica de Média Tensão
 - Sistema de Distribuição de Gás
 - Rede Primária e Secundária de Gás
 - Riscos
 - Zonas Ameaçadas por Cheias ou Zonas Inundáveis
 - Estabelecimentos Abrangidos pelo Regime de Prevenção de Acidentes Graves
 - Outras Salvaguardas
 - Faixa de Proteção da Abafeira da Barragem da Boavista

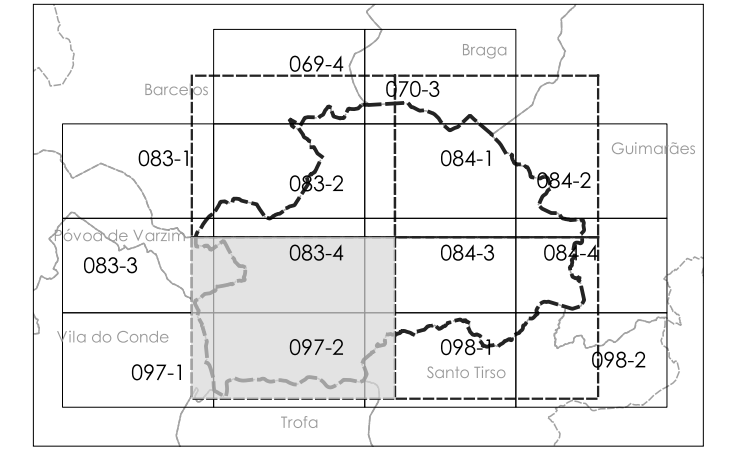

PLANO DIRETOR MUNICIPAL DE VILA NOVA DE FAMILIÇÃO
PLANTA DE ORDENAMENTO III - Salvaguardas

ESCALA 1:5000 DATA Junho 2024

Este documento é propriedade intelectual do Município de Vila Nova de Famalicão e encontra-se depositado no Arquivo Municipal de Vila Nova de Famalicão. É proibida a reprodução total ou parcial sem a autorização expressa do Município de Vila Nova de Famalicão.

PDM Municipal
 planta C