


- Legenda**
- Limites Administrativos (CAOP2021)**
- Limite do concelho de Vila Nova de Famalicão
  - Limite dos concelhos vizinhos
- Carta Base**
- Curva de Nível Secundária
  - Curva Nível Mestra
  - Rede Viária
  - Linha Férrea
  - Rede Hidrográfica
  - Plano de Água
  - Edificado
- Solo Urbano Sem Programação**
- Solo Urbano Sem Programação
- Áreas Reclássificadas para Solo Urbano**
- Áreas Reclássificadas
- Áreas e Ações Programadas**
- A Infraestruturar e Edificar
  - A Infraestruturar e a Edificar
  - A Consolidar
  - A Estruturar
- Unidades Operativas de Planeamento e Gestão (UOPG)**
- UOPG em Solo Rústico
  - UOPG em Solo Urbano (consultar anexo do programa de execução para os prazos)
- Unidades de Execução Existentes e em Curso**
- Unidades de Execução
- Áreas de Reabilitação Urbana (ARU)**
- Áreas de Reabilitação Urbana (ARU)
- Ações Ambientais Propostas (consultar anexo VI do programa de execução)**
- Áreas com Ações Ambientais Propostas
  - Parques de Lazer Propostos
- Equipamentos Propostos (consultar anexo VI do programa de execução)**
- Equipamentos Saúde (sem terreno definido)
  - Equipamentos de Educação
  - Equipamentos Desportivos (sem terreno definido)
  - Equipamentos Sociais
- Rede Viária Proposta (consultar anexo VI do programa de execução)**
- Vias Estruturantes Propostas
  - Requalificação de Vias Existentes
  - Vias Locais Propostas
- Rede Ciclável (consultar anexo VI do programa de execução)**
- Rede Ciclável Existente
  - Rede Ciclável Proposta
  - Ecopistas Existentes

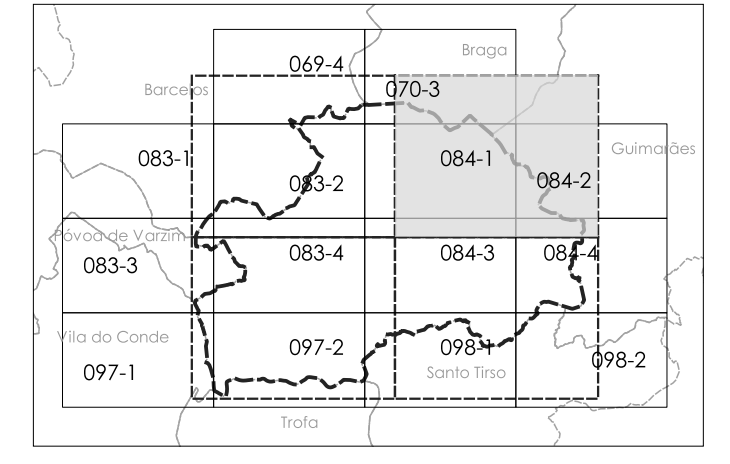

**PLANO DIRETOR MUNICIPAL DE VILA NOVA DE FAMILICÃO**  
**PLANTA DE ORDENAMENTO V - Programação**

ESCALA 1:5000 DATA Novembro 2024

Este documento é propriedade intelectual do Município de Vila Nova de Famalicão e não pode ser reproduzido sem a autorização expressa do Município. É proibida a utilização deste documento para fins comerciais ou de lucro. O Município não se responsabiliza por danos materiais ou morais decorrentes do uso indevido deste documento.

planta B