


- Legenda**
- Limites Administrativos (CAOP2021)**
- Limites do concelho de Vila Nova de Famalicão
 - Limites dos concelhos vizinhos
- Carta Base**
- Curva de Nivel Secundária
 - Curva Nivel Mestra
 - Rede Viária
 - Linha Férrica
 - Rede Hidrográfica
 - Plano de Água
 - Edificado
- Carta de Ocupação do Solo 2018**
- Tecido Edificado
 - Indústria, Comércio e Instalações Agrícolas
 - Infraestruturas
 - Transportes
 - Áreas de Extração de Inertes, Áreas de Deposição de Resíduos e Estaleiros de Construção
 - Equipamentos
 - Parques e Jardins
 - Culturas Temporárias
 - Culturas Permanentes
 - Áreas Agrícolas Heterogêneas
 - Agricultura Protegida e Viveiros
 - Pastagens Melhoradas e Pastagens Espontâneas
 - Florestas
 - Matos
 - Massas de Água Interiores

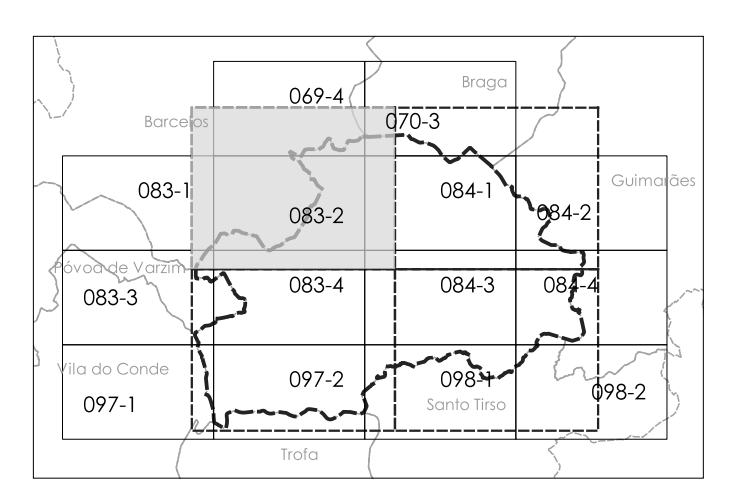

PLANO DIRETOR MUNICIPAL DE VILA NOVA DE FAMILIÇÃO
PLANTA DE SITUAÇÃO EXISTENTE I - Ocupação do Solo

ESCALA 1:50000 DATA janeiro 2024

POE-UR 2020

PDM

planta A