


- Legenda**
- Limites Administrativos (CAOP2021)**
- Limites do concelho de Vila Nova de Famalicão
  - Limites dos concelhos vizinhos
- Carta Base**
- Curva de Nivel Secundária
  - Curva Nivel Mestra
  - Rede Viária
  - Linha Férrica
  - Rede Hidrográfica
  - Plano de Água
  - Edificado
- Carta de Ocupação do Solo 2018**
- Tecido Edificado
  - Indústria, Comércio e Instalações Agrícolas
  - Infraestruturas
  - Transportes
  - Áreas de Extração de Inertes, Áreas de Deposição de Resíduos e Estaleiros de Construção
  - Equipamentos
  - Parques e Jardins
  - Culturas Temporárias
  - Culturas Permanentes
  - Áreas Agrícolas Heterogêneas
  - Agricultura Protegida e Viveiros
  - Pastagens Melhoradas e Pastagens Espontâneas
  - Florestas
  - Matos
  - Massas de Água Interiores

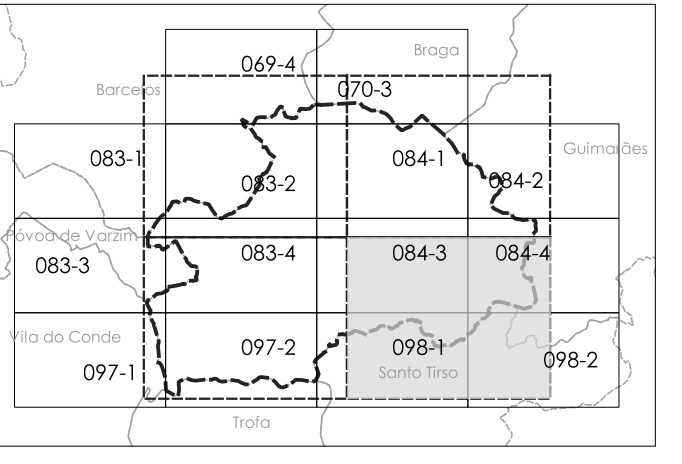

**PLANO DIRETOR MUNICIPAL DE VILA NOVA DE FAMILIÇÃO**  
**PLANTA DE SITUAÇÃO EXISTENTE I - Ocupação do Solo**

**Famalicão** **Urbanismo**

ESCALA 1:5000 DATA Janeiro 2024

**PLANTA D**

**POS:UR 2020**

**PDM**

**planta D**