




- Legenda**
- Limites Administrativos (CAOP2021)
    - Limite do concelho de Vila Nova de Famalicão
    - Limite dos concelhos vizinhos
  - Carta Base
    - Curva de Nível Secundária
    - Curva Nível Mestra
    - Rede Viária
    - Linha Férrea
    - Rede Hidrográfica
    - Plano de Água
    - Edificado
  - Situação Urbanística
    - Área Consolidada
    - Edificação Dispersa
  - Infraestruturas
    - Rede de Água Existente
    - Rede de Saneamento Existente

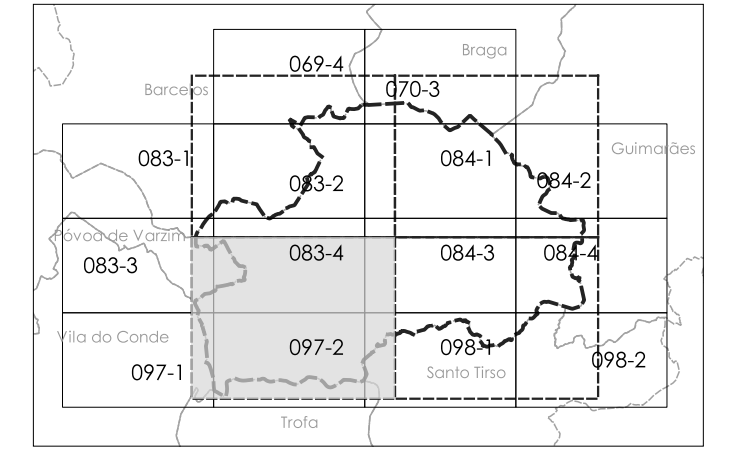

**PLANO DIRETOR MUNICIPAL DE VILA NOVA DE FAMILIÇÃO**  
**PLANTA DE SITUAÇÃO EXISTENTE II - Situação Urbanística**

ESCALA: 1:5000      DATA: Janeiro 2024

Este documento é propriedade intelectual do Município de Vila Nova de Famalicão e encontra-se depositado no Arquivo Municipal de Vila Nova de Famalicão. É proibida a reprodução total ou parcial sem a autorização expressa do Município de Vila Nova de Famalicão.

PDM  
 planta C