


- Legenda**
- Limites Administrativos (CAOP2021)**
- Limite do concelho de Vila Nova de Famalicão
 - Limite das concelhas vizinhas
- Carta Base**
- Curva de Nível Secundária
 - Curva de Nível Mestra
 - Rede Viária
 - Linha Férrea
 - Rede Hidrográfica
 - Plano de Água
 - Edifício
- Mobilidade e Acessibilidades**
- Parques de Estacionamento - Centrais**
- Parque Cônego Joaquim Fernandes
 - Parque D. Maria II
 - Parque Mouzinho de Albuquerque
- Parques de Estacionamento - Periféricos**
- Parque Casa das Artes
 - Parque Central de Camionagem
 - Parque da Devesa
 - Parque da Feira
 - Parque do Hospital
 - Parque do Jumbo
 - Parque E.Leclerc
 - Parque do Lid
- Interfaces de Nível Superior**
- Estação de Famalicão
 - Centro Coordenador de Transportes de Famalicão
- Interfaces de Nível Intermediário**
- II - Estação de Nive
 - IV - Estação de Lourosa
- Interfaces de Nível Inferior**
- V - Apeadeiro de Louro
 - VI - Apeadeiro de Mouquim
 - VII - Apeadeiro de Esmeriz
 - VIII - Estação de Barimau
 - IX - Estação de Caricós
- Área servida por transportes públicos**
- Rodoviários
 - Ferrovitários
- Sistema Pedonal Principal**
- Áreas pedonais
 - Eixos pedonais
- Rede Viária - Hierarquia Funcional**
- Nível 1 - Rede Suprarregional**
- Rede Nacional Fundamental (P1-IP1/A3)
- Via Simples
 - Via Duplicada
 - Proposta
- Rede Nacional Complementar (IC1-IC5/A7)
- Via Simples
 - RNC Proposta
 - Proposta
- Nível 2 - Rede Intermunicipal**
- Rede Nacional Complementar (EN1) - Nível 2.a
- Via Simples
 - RNC Proposta
 - Proposta
- Outras Vias - Nível 2.b
- Via Simples
 - Proposta
 - Via Duplicada
- Nível 3 - Rede Municipal**
- Vias Distribuidoras Principais - Nível 3.a
- Via Duplicada
 - Via Simples
 - Proposta
- Vias Distribuidoras Secundárias - Nível 3.b
- Via Duplicada
 - Via Simples
 - Proposta
- Nível 4 - Rede Local**
- Duplicação de via existente
 - Vias Locais Propostas
- Rede Viária Proposta**
- Requalificação da EN14 (Amosa)
 - Ligação da EM571-1 ao N.º de Cruz (A3/EN14)
 - Alternativa à EM571-2
 - Ligação da EN 204 à ER206
 - Ligação da Variante Nascente à EN204
 - Alternativa ao CM1443 (ligação Calendário- Brufe)
 - Alternativa à RM 508 (ligação entre a circular à EN14 e o entroncamento do CM1459 com a Rua de Louredo)
 - Requalificação da Av. D. Afonso Henriques
 - Ligação da EB 2.3 Nuno Simões à Av. D. Afonso Henriques
 - Requalificação do acesso BR309
 - Requalificação da EM508 e do EN309, entre o acesso A7 e o nó da variante de Fradellos
 - Ligação da EM508 à A7
 - Rotunda da Seara e requalificação da EN309
 - Variantes de Fradellos
 - Requalificação da EM527-1, entre o nó da variante de Fradellos e a rotunda de ligação à zona industrial de de Sam
 - Ligação entre o roundo da EM572 e a zona comercial do Lago Discont
 - Requalificação do CM1463-2
 - Via estruturante da zona industrial da Sam (prolongamento da rua da Ferrelva)
 - Ligação da EM527-1 à zona industrial de Sam
 - Alargamento do CM1459-Acesso à Área Industrial de Sam
 - Variantes à RM 508 (ligação entre a circular à EN14 e o entroncamento do CM1459 com a EN14)
 - Circular à EN14 (Santana/Ferrelvas) e Beneficiação da EN14 entre Santana/Ferrelvas e Vilaça
 - Nova ponte sobre a Av.ª
 - Ligação da EM508-1 ao interface ferroviário de mercadorias
 - Alternativa à RM509 - Ligação entre o Estação ferroviária de Lourosa
 - Alternativa à Ponte da Logoncinha
 - Ligação entre interface ferroviário de mercadorias e a variante à EM509-1
 - Variantes à EM509-1 (Área central de Cabocudos)
 - Duplicação da EN204, desde a rotunda da Variante Nascente até ao núcleo empresarial, na Lagoa
 - Via alternativa ao CM1501 - Lardim
 - Requalificação do ER206 entre a cidade de Vila Nova de Famalicão e Joaze
 - Via Urbana Vermoim-Joaze
 - Ligação da via urbana Vermoim-Joaze à EM574-2
 - Alternativa ao CM1501
 - Requalificação do CM1491
 - Fonte sobre o Rio Ave, com ligação ao CM1459 e à EN104 (Rofa)
 - Fonte sobre o Rio Ave, em Delães ligando a EN104 à Via das Aves
 - Variantes à EM573 entre Ruvões e Novais
 - Alargamento da EM573 entre Ruvões e o acesso à A7
 - Alargamento da EM573 entre Ruvões e EM574

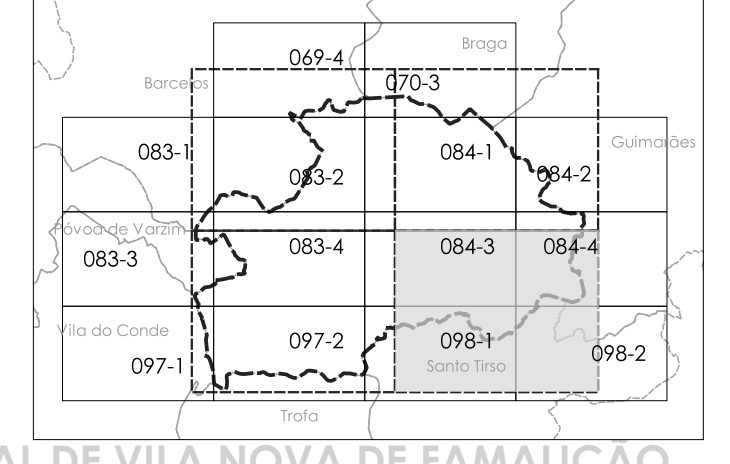

PLANO DIRETOR MUNICIPAL DE VILA NOVA DE FAMILIÇÃO

PLANTA DE MOBILIDADE E ACESSIBILIDADES

Famalicão

ESCALA: 1:5000 DATA: Janeiro 2024

POE:UR 2020

PDM

planta D