


- Legenda**
- Limite dos Concelhos Vizinhos
 - Limite do Concelho de Vila Nova de Famalicão
- Carta Base**
- Rede Viária
 - Rede Hidrográfica
 - Plano de Água Edificado
- Equipamentos**
- ▲ Educação
 - ▲ Cultura/Património
 - ▲ Desporto
 - ▲ Ação Social
 - ▲ Administrativos
 - ▲ Saúde
 - ▲ Instalações de Agentes de Proteção Civil
- Redes de Infraestruturas**
- Águas Residuais
 - ETAR Estação de Tratamento de Águas Residuais
 - Abastecimento de Água
 - Depósitos de Água
- Redes Distribuidoras**
- Rede Elétrica de Muito Alta Tensão
 - Rede Elétrica de Média e Alta Tensão
 - SE Subestações Elétricas
 - Cascatelas de 1ª Escalão
 - Rede Primária e Secundária de Cód
 - ERP Estação de Regulação de Pressão e Medição

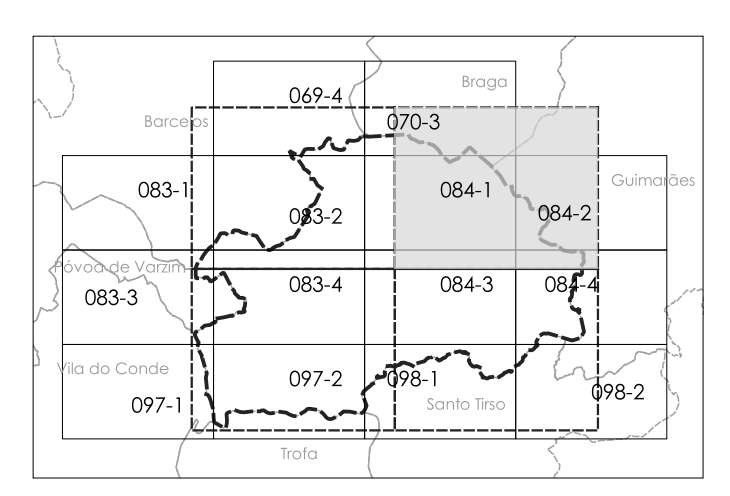

PLANO DIRETOR MUNICIPAL DE VILA NOVA DE FAMILIÇÃO
Planta de Equipamentos e Infraestruturas

Famalicão **Urbanismo** **Departamento de Urbanismo**

ESCALA 1:5000 DATA janeiro 2024

ELABORAÇÃO: **PROJEÇÃO:** **REVISÃO:**

APROVAÇÃO:

POE-UR 2020

PDM

planta B