


- Legenda**
- Limite dos Concelhos Vizinhos
  - - - Limite do Concelho de Vila Nova de Famalicão
- Carta Base**
- Rede Viária
  - Rede Hidrográfica
  - Plano de Água Edificado
- Equipamentos**
- ▲ Educação
  - ▲ Cultura/Património
  - ▲ Desporto
  - ▲ Ação Social
  - ▲ Administrativos
  - ▲ Saúde
  - ▲ Instalações de Agentes de Proteção Civil
- Redes de Infraestruturas**
- Águas Residuais
  - ETAR Estação de Tratamento de Águas Residuais
  - Abastecimento de Água
  - Depósitos de Água
- Redes Distribuidoras**
- Rede Elétrica de Muito Alta Tensão
  - Rede Elétrica de Média e Alta Tensão
  - SE Subestações Elétricas
  - Cascatilhas de 1ª Escalão
  - Rede Primária e Secundária de Gás
  - ERP Estação de Regulação de Pressão e Medição

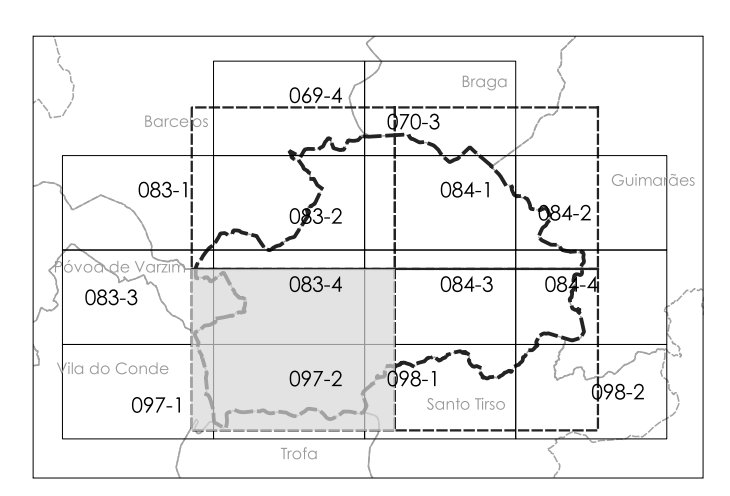

**PLANO DIRETOR MUNICIPAL DE VILA NOVA DE FAMILICÃO**  
**Planta de Equipamentos e Infraestruturas**

**Famalicão** | **Urbanismo** | **Departamento de Urbanismo**

ESCALA: 1:5000 | DATA: Janeiro 2024

**INFORMAÇÃO ADICIONAL:**  
 Este documento é propriedade intelectual da Câmara Municipal de Vila Nova de Famalicão e não pode ser reproduzido sem a autorização expressa da mesma. O presente documento é válido apenas para o âmbito da presente obra e não pode ser utilizado para qualquer outra finalidade sem a autorização expressa da Câmara Municipal de Vila Nova de Famalicão.

**POSLUR 2020** | **PDM** | **planta C**