


- Legenda**
- Limites Administrativos (CAOP2021)**
- Limite do Concelho de Vila Nova de Famalicão
 - Limite dos Concelhos Vizinhos
- Carta Base**
- Curva de Nível Secundária
 - Curva de Nível Mestra
 - Rede viária
 - Linha férrea
 - Rede Hidrográfica
 - Plano de Água
 - Edificado
- Nível I - Estrutura Ecológica Fundamental**
- Sistema Húmido
 - Galerias Ripícolas
 - Sistema Seco
- Nível II - Estrutura Ecológica Complementar**
- Áreas Agrícolas Integradas no RAN
 - Principais Espaços Verdes de Uso Público
- Valores Naturais a Preservar**
- Roquetes
 - Povoamentos
 - Árvores Notáveis (a classificar)
- Nível III - Estrutura Ecológica Conexão**
- Património rural, cultural e natural
 - Espaços Verdes Públicos e Privados
 - Espaços Florestais de Recreio
 - Áreas Verdes de Enquadramento
 - Equipamentos Estruturantes
 - Jardins Históricas
- Outros Elementos**
- Áreas Potenciais para o Reforço de Espaços Coletivos de Recreio e Lazer
 - Árvores e Arvoredo de Interesse Público
 - Sobretiros
 - Propostas de Paques de Lazer
 - Potenciais Mirdouros / Observatórios
- Sistemas de corredores existentes**
- Percurso da Ecopista
 - Caminho S. Tiago - Via Romana
 - Percurso Pedestres Homologados
 - Caminhos com História
- Sistemas de Corredores (propostos)**
- Sistemas de Corredores (propostos)

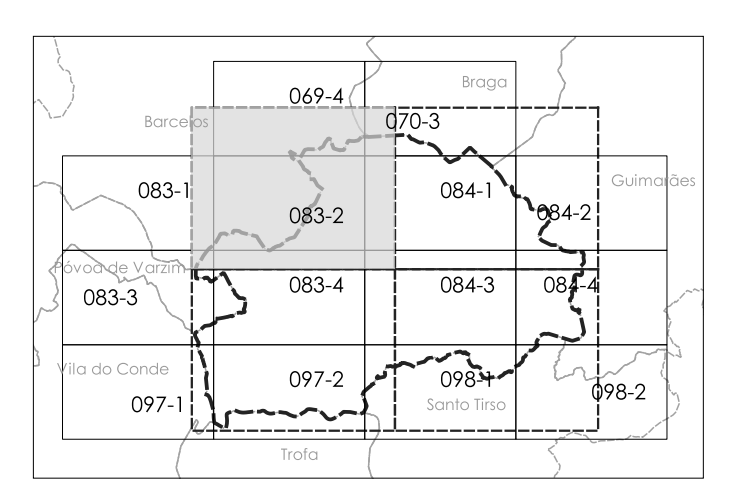

PLANO DIRETOR MUNICIPAL DE VILA NOVA DE FAMILIÇÃO

PLANTA DA ESTRUTURA ECOLÓGICA MUNICIPAL POR SISTEMAS

Famalicão

ESCALA 1:5000 DATA julho 2024

POE-UR 2020

PDM

planta A