


- Legenda**
- Limites Administrativos (CAOP2021)**
 - Limite do concelho de Vila Nova de Famalicão
 - Limite dos concelhos vizinhos
 - Carta Base**
 - Curva de Nivel Secundária
 - Curva Nivel Mestra
 - Rede Viária
 - Linha Férrea
 - Rede Hidrográfica
 - Plano de Água
 - Edificado
 - Compromissos Urbanísticos**
 - Comunicações Prévias
 - Localizamentos
 - Legislações
 - Lotamentos
 - Unidades de execução

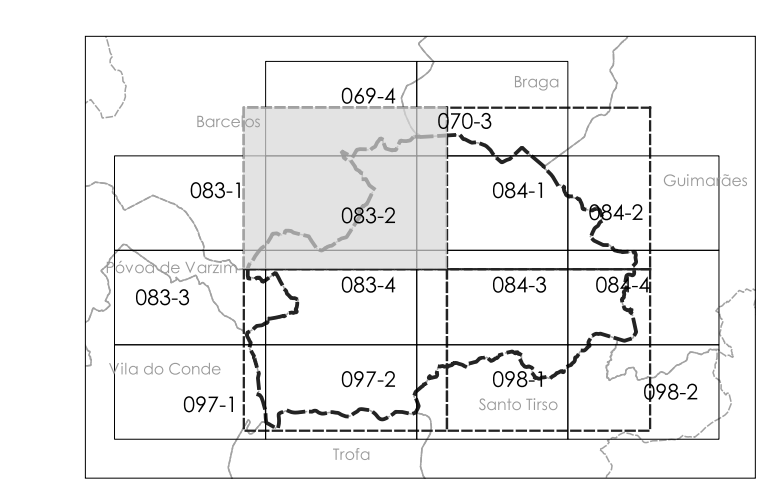

PLANO DIRETOR MUNICIPAL DE VILA NOVA DE FAMILIÇÃO
PLANTA DE COMPROMISSOS URBANÍSTICOS

ESCALA 1:50000 DATA 08/01/2024

N

NOME CATEGORIA
 PDM Municipal
 PDM Municipal

POS-UR 2020