


- Legenda**
- Limites Administrativos (CAOP2021)**
- Limite do concelho de Vila Nova de Famalicão
 - Limite dos concelhos vizinhos
- Carta Base**
- Curva de Nivel Secundária
 - Curva Nivel Mestra
 - Rede Viária
 - Linha Férrea
 - Rede Hidrográfica
 - Plano de Água
 - Edificado
- Compromissos Urbanísticos**
- Informações prévias
 - Urbanizamentos
 - Legalizações
 - Lotamentos
 - Unidades de execução

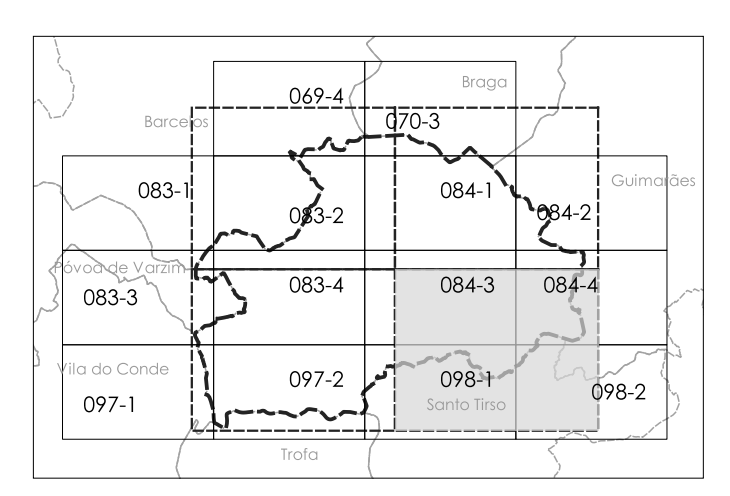

PLANO DIRETOR MUNICIPAL DE VILA NOVA DE FAMILIÇÃO
PLANTA DE COMPROMISSOS URBANÍSTICOS

ESCALA: 1:5000 DATA: abril 2024

Este documento é propriedade da Câmara Municipal de Vila Nova de Famalicão e não pode ser reproduzido sem a autorização expressa da mesma.

DIRETOR MUNICIPAL DE URBANISMO:

PLANTA D