


- Legenda**
- Limites Administrativos (CAOP2019)
 Concelhos Vizinhas
 Limite do Concelho de Vila Nova de Famalicão
- Carta Base**
 Curva de Nível Secundária
 Curva Nível Mestra
 Rede Viária
 Linha Férrea
 Taludes
 Rede Hidrográfica
 Plano de Água
 Edificado
- Reserva Agrícola Nacional**
 RAN Bruta Final
- Propostas de Exclusão da RAN**
- Por reclassificação em solo rústico:
 Para inserção em agrícola complementar ou outros espaços agrícolas [Ac.]
 Para inserção em aglomerado rural [A.]
 Para inserção em edificação dispersa [Ed.]
 Para espaço de uso especial [Eus.]
- Por reclassificação em solo urbano:
 Para colimação ou expansão urbana [U.]
 Para áreas urbanas programadas [U.(P)]
 Para áreas industriais [I.]
 Para áreas industriais programadas [I.(P)]
 Para Espaços verdes [Ev.]
 Para Espaços verdes programados [Ev(P)]
 Para equipamentos [E.]
 Para equipamentos [E.(P)]
 Para rede viária [V.]
 Para rede viária programada [V.(P)]

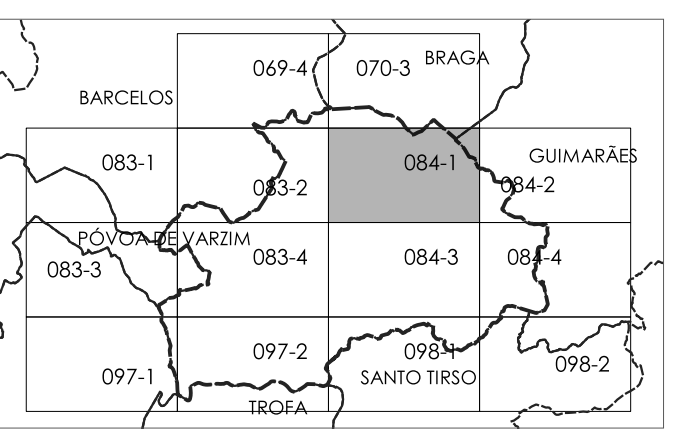

PLANO DIRETOR MUNICIPAL DE VILA NOVA DE FAMILICÃO
Carta 4 - Propostas de Exclusões da RAN

ESCALA: 1:10000 DATA: junho, 2024

0 200 400 m N

BASE CARTOGRAFICA: Entidade Responsável: Comunidade Intermunicipal do Ave; Entidade Produtora: Socio Sociedade de Levantamentos Topo-Cartográficos, Lda; Data de Edição: 2001 | Data do voo: 23 e 24 de setembro de 2018; Processo nº (Data de Homologação): nº 499 (05 de fevereiro de 2001); Entidade Responsável pela Homologação: Direção Geral do Território; Série Cartográfica Nacional IDL; Sistema de Projeção: Transverso Mercator; Precisão Posicional do Sado Gráfico: 1,83m.

Sistema de Referência: Altimétrico; Datum: Altimétrico; Integração de Cooradas: PT-SNADUETSR; Equilíbrio de Referência: CRS20; Equilíbrio das Curvas de Nível: 5 metros; Escala Posicional Paramétrica: (E.A.) 1:1.50m; Equilíbrio Posicional Paramétrica: (E.A.) 1:1.50m; Origem das Coordenadas Rectangulares: 39°40'00" 73N 08°07'39" 19W.

planta **084-1**