


- Legenda**
- Limites Administrativos (CAOP2019)
 - Concelhos Vizinhas
 - Limite do Concelho de Vila Nova de Famalicão
- Carta Base**
- Curva de Nível Secundária
 - Curva Nível Mestra
 - Rede Viária
 - Linha Férrea
 - Taludes
 - Rede Hidrográfica
 - Plano de Água
 - Edificado
- Reserva Agrícola Nacional**
- RAN Bruta Final
- Propostas de Exclusão da RAN**
- Por reclassificação em solo rústico:
- Para inserção em agrícola complementar ou outros espaços agrícolas [Ac.]
 - Para inserção em aglomerado rural [A.]
 - Para inserção em edificação dispersa [Ed.]
 - Para espaço de uso especial [Eus.]
- Por reclassificação em solo urbano:
- Para colmatização ou expansão urbana [U.]
 - Para áreas urbanas programadas [U.(P)]
 - Para áreas industriais [I.]
 - Para áreas industriais programadas [I.(P)]
 - Para Espaços verdes [Ev.]
 - Para Espaços verdes programados [Ev(P)]
 - Para equipamentos [E.]
 - Para equipamentos [E.(P)]
 - Para rede viária [V.]
 - Para rede viária programada [V.(P)]

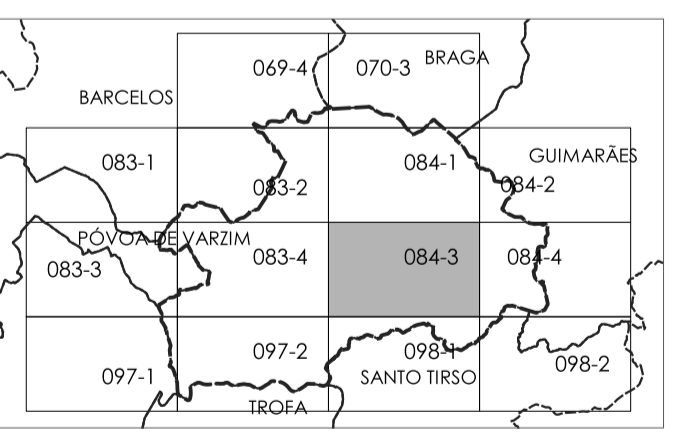

PLANO DIRETOR MUNICIPAL DE VILA NOVA DE FAMILIÇÃO
Carta 4 - Propostas de Exclusões da RAN

ESCALA: 1:10.000 DATA: Junho, 2024

BASE CARTOGRÁFICA: Entidade Responsável: Comunidade Intermunicipal do Ave; Entidade Produtora: Socio; Levantamentos base Cartográficas: Las; Data de Edição: 2000; Data do voo: 23 e 24 de setembro de 2018; Processo nº (Data de Homologação): nº 499/05 de fevereiro de 2001; Entidade Responsável pela Homologação: Direção Geral do Território; Sistema de Projeção: Sistema Mercator; Precisão Posicional do Satis Gráfico: 1,83m;

Sistema de Referência: Altimétrica; Datum: Altimétrica; Integração de Coordenadas: PT-RNQUETSR; Equilíbrio das Curvas de Nível: 5 metros; Escala Posicional Paramétrica: 25,00 (1:1 e 1:50 m); Escala Posicional Altimétrica: 25,00 (1:1 e 1:50 m); Origem das Coordenadas Altimétricas: 39°40'37" 73N 08°07'39" 19W;

planta **084-3**