


PLANTA DE ORDENAMENTO - LEGENDA:

	Espaço de Aglomerado do Tipo 1		Espaços Não Urbanizáveis
	Espaço de Aglomerado do Tipo 2		Reserva Agrícola Nacional
	Espaço de Aglomerado do Tipo 3		Reserva Ecológica Nacional
	Espaço de Aglomerado do Tipo 4		
	Espaço de Expansão de Aglomerado do Tipo 1		Auto-Estradas / Vias Rápidas
	Espaço de Expansão de Aglomerado do Tipo 2		Estradas Nacionais
	Espaço de Expansão de Aglomerado do Tipo 3		Vias Propostas
	Espaço Verde Urbano		Linha Férrea
	Espaço Industrial		Plano de Urbanização
	Equipamentos		Plano de Pormenor
	Conjunto de Interesse Patrimonial		Limite do PU da Devesa

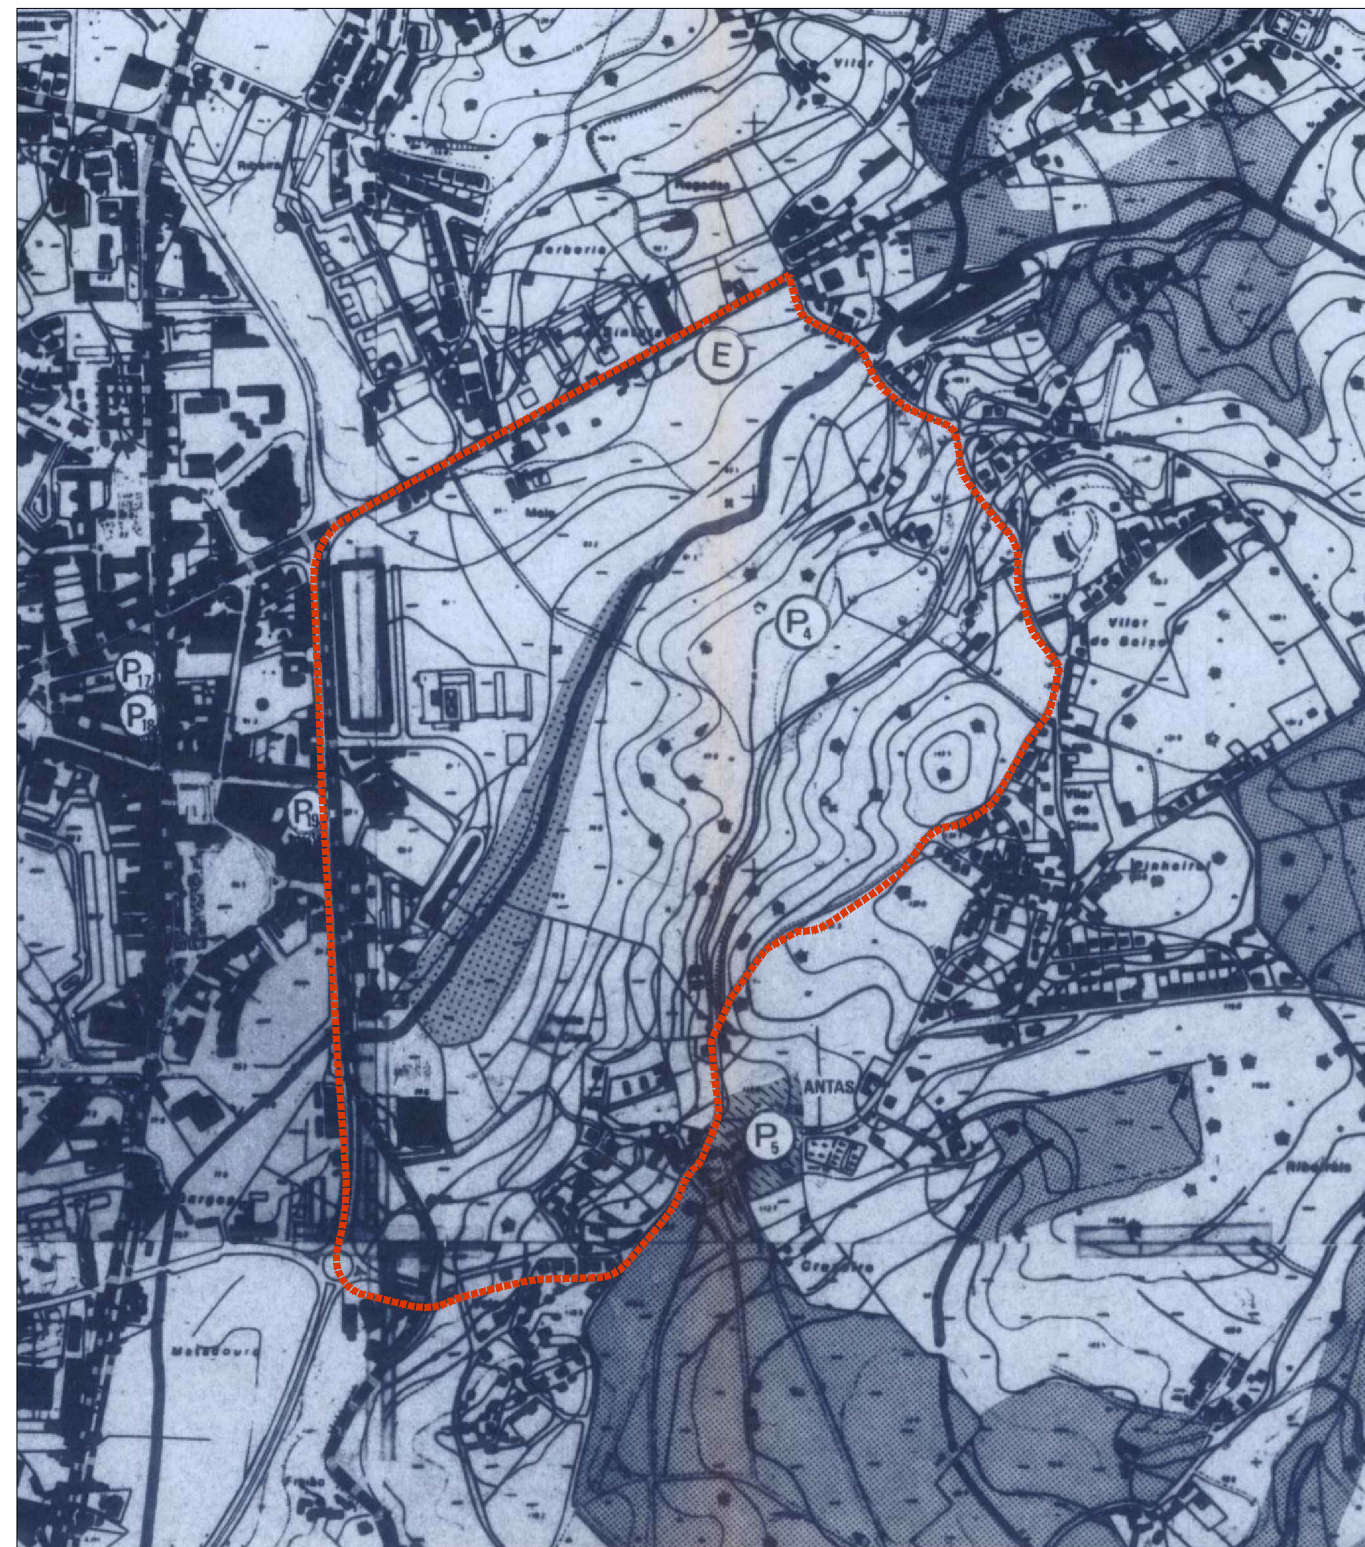

PLANTA DE CONDICIONANTES - LEGENDA:

	Reserva Agrícola Nacional
	Reserva Ecológica Nacional
	Equipamentos de Ensino
	Vias Propostas
	Conjunto de Interesse Patrimonial - Área de Protecção
	Marco Miliário Quinta da Devesa - Antas
	Igreja de São Tiago de Antas - Antas
	Linhas de Água
	Limite do PU da Devesa

PLANO DE URBANIZAÇÃO DA DEVESA



Extractos das Plantas de Ordenamento e Condicionantes em vigor

Escala: 10000

Divisão Municipal de Planeamento Urbanístico

Maio de 2011

Câmara Municipal de Vila Nova de Famalicão

Folha 04

Propriedade: MUNICÍPIO DE V.N. FAMILIÇÃO
Produção: ESTEREOFOTO, MARÇO de 2011
Equilíbrio das curvas de nível: 2 METROS
Sistema de Projeção: GAUSS-KRUGER

Elipsóide: HAYFORD
Datum: 73 (NUEBRICA)
Sistema de Coordenadas: RECTANGULARES
Exactidão posicional: 40 CM
Exactidão temática: 95%

