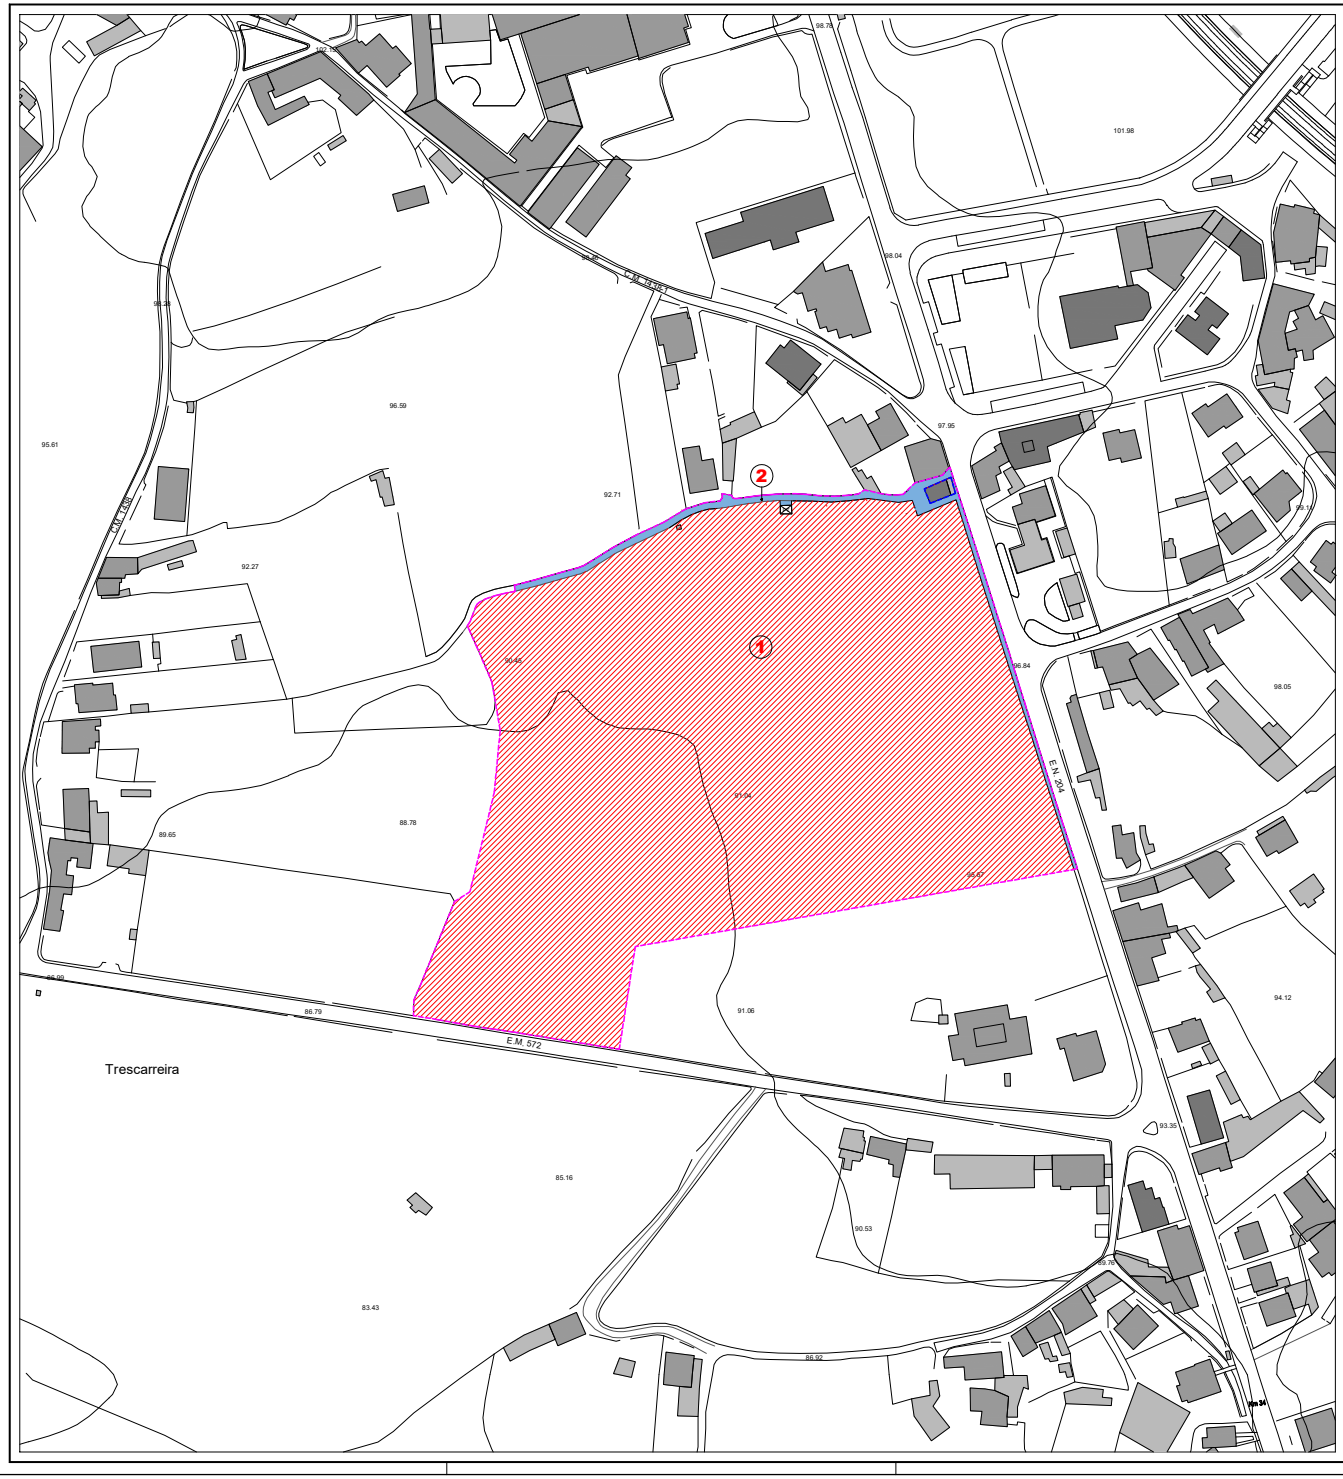

	LIMITE DAS PARCELAS	
1	NÚMERO DAS PARCELAS	
	DOMÍNIO PRIVADO	36.689,00 m2
	DOMÍNIO PÚBLICO MUNICIPAL	868,29 m2

número da parcela	proprietário	descrição (artigo / freguesia)	nº. inscrição na matriz	área da parcela
1	Herdeiros de CARLOS ALBERTO DA SILVA RÉGO e de ANA DA SILVA E SOUSA	330 R / LOURO	532	36.689,00 m2
3	C. M. V. N. FAMALICÃO	—	—	868,29 m2
			total	37.557,29 m2

N
O E
S

PROPOSTA DE DELIMITAÇÃO DE UNIDADE DE EXECUÇÃO

Lugar de Armental - Louro (Quinta de Armental) V.N.Famalicão

Ref.: 02UE001AP

Req.: Herdeiros de CARLOS ALBERTO DA SILVA RÉGO e de ANA DA SILVA E SOUSA

Data: AGOSTO 2020

Escala: 1:1000

PLANTA DA SITUAÇÃO CADASTRAL

02

ATELIER DE ARQUITECTURA, PLANEAMENTO, PAISAGISMO E ENGENHARIA, LDA.
Rua Luís Barroso, 526 – 4º Andar – 4760-153 – Vila Nova de Famalicão – Tel/fax – 252374162 – Email: arquifam@sapo.pt