

187630mN

187580mN


187530mN

187480mN

-32060mE

-32010mE

01 PLANTA TOPOGRAFICA
1:500

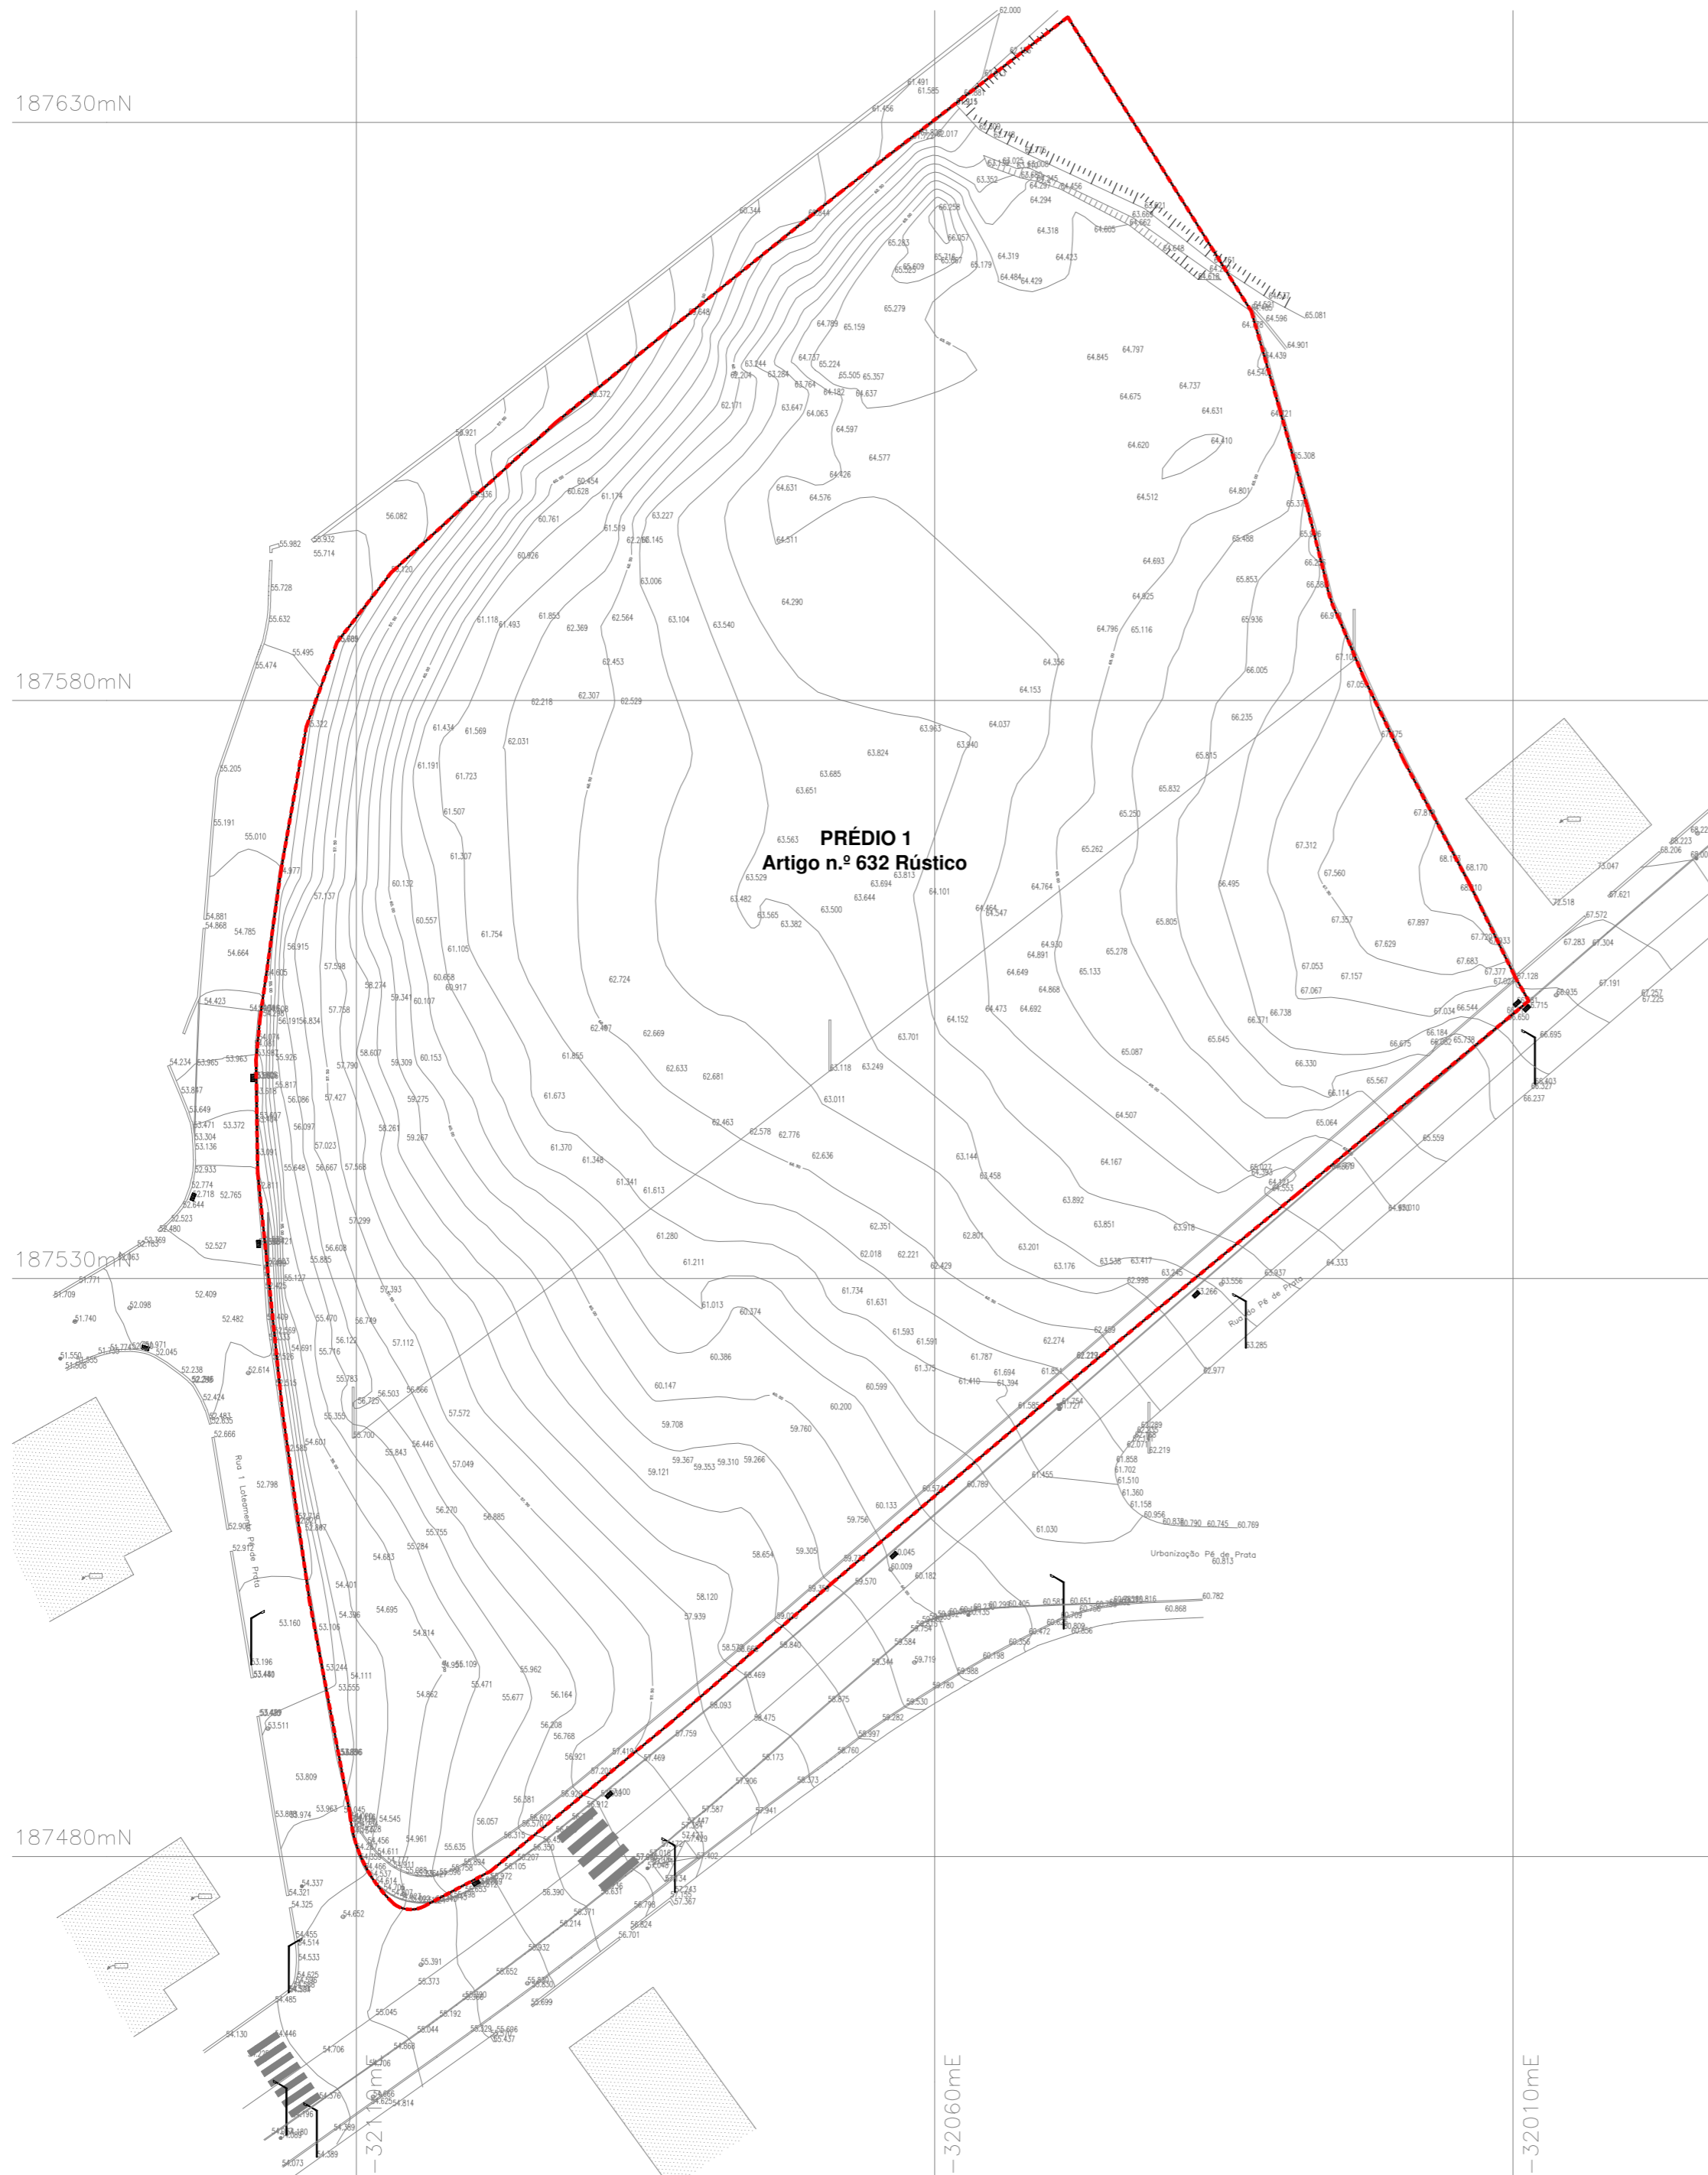

PRÉDIO 1
Artigo n.º 632 Rústico

LEGENDA :

- Limite da Unidade de Execução 10 334,00 m²
- Limite do prédio

Prédio	Matriz predial		Descrição predial	Área Total do Registo(m ²)	Área do lev. topografico(m ²)
	Inscrição	Natureza			
1	Art. n.º 632	Rústico	2002-Lousado	11.000,00 m ²	10.334,00 m ²


DONO DE OBRA
CELEBRATION HOMES, LDA.
 MORADA: RUA DO PARQUE NORTE Nº36 6F. REAL 4700-103 BRAGA
 NIF.:517 289 628 | cont.:+351 936 818 727

PROJETO
DELIMITAÇÃO DA UNIDADE DE EXECUÇÃO DA UOPG 3.6

LOCAL
 LOUSADO
 VILA NOVA DE FAMILIÇÃO . PORTUGAL

TÉCNICO RESPONSÁVEL - ARQUITECTURA
CÉSAR ROLIM
 OAnº 16063 | CESARROLIM@GMAIL.COM | 963 845 348

DESIGNAÇÃO
 LEVANTAMENTO TOPOGRAFICO

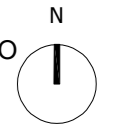

ESPECIALIDADE ARQUITECTURA	Nº PROJETO 131
DATA FEVEREIRO 2023 DELIMITAÇÃO UNIDADE DE EXECUÇÃO	FASE DE PROJECTO
ESCALA A2_1:500	DESENHO Nº 0.1