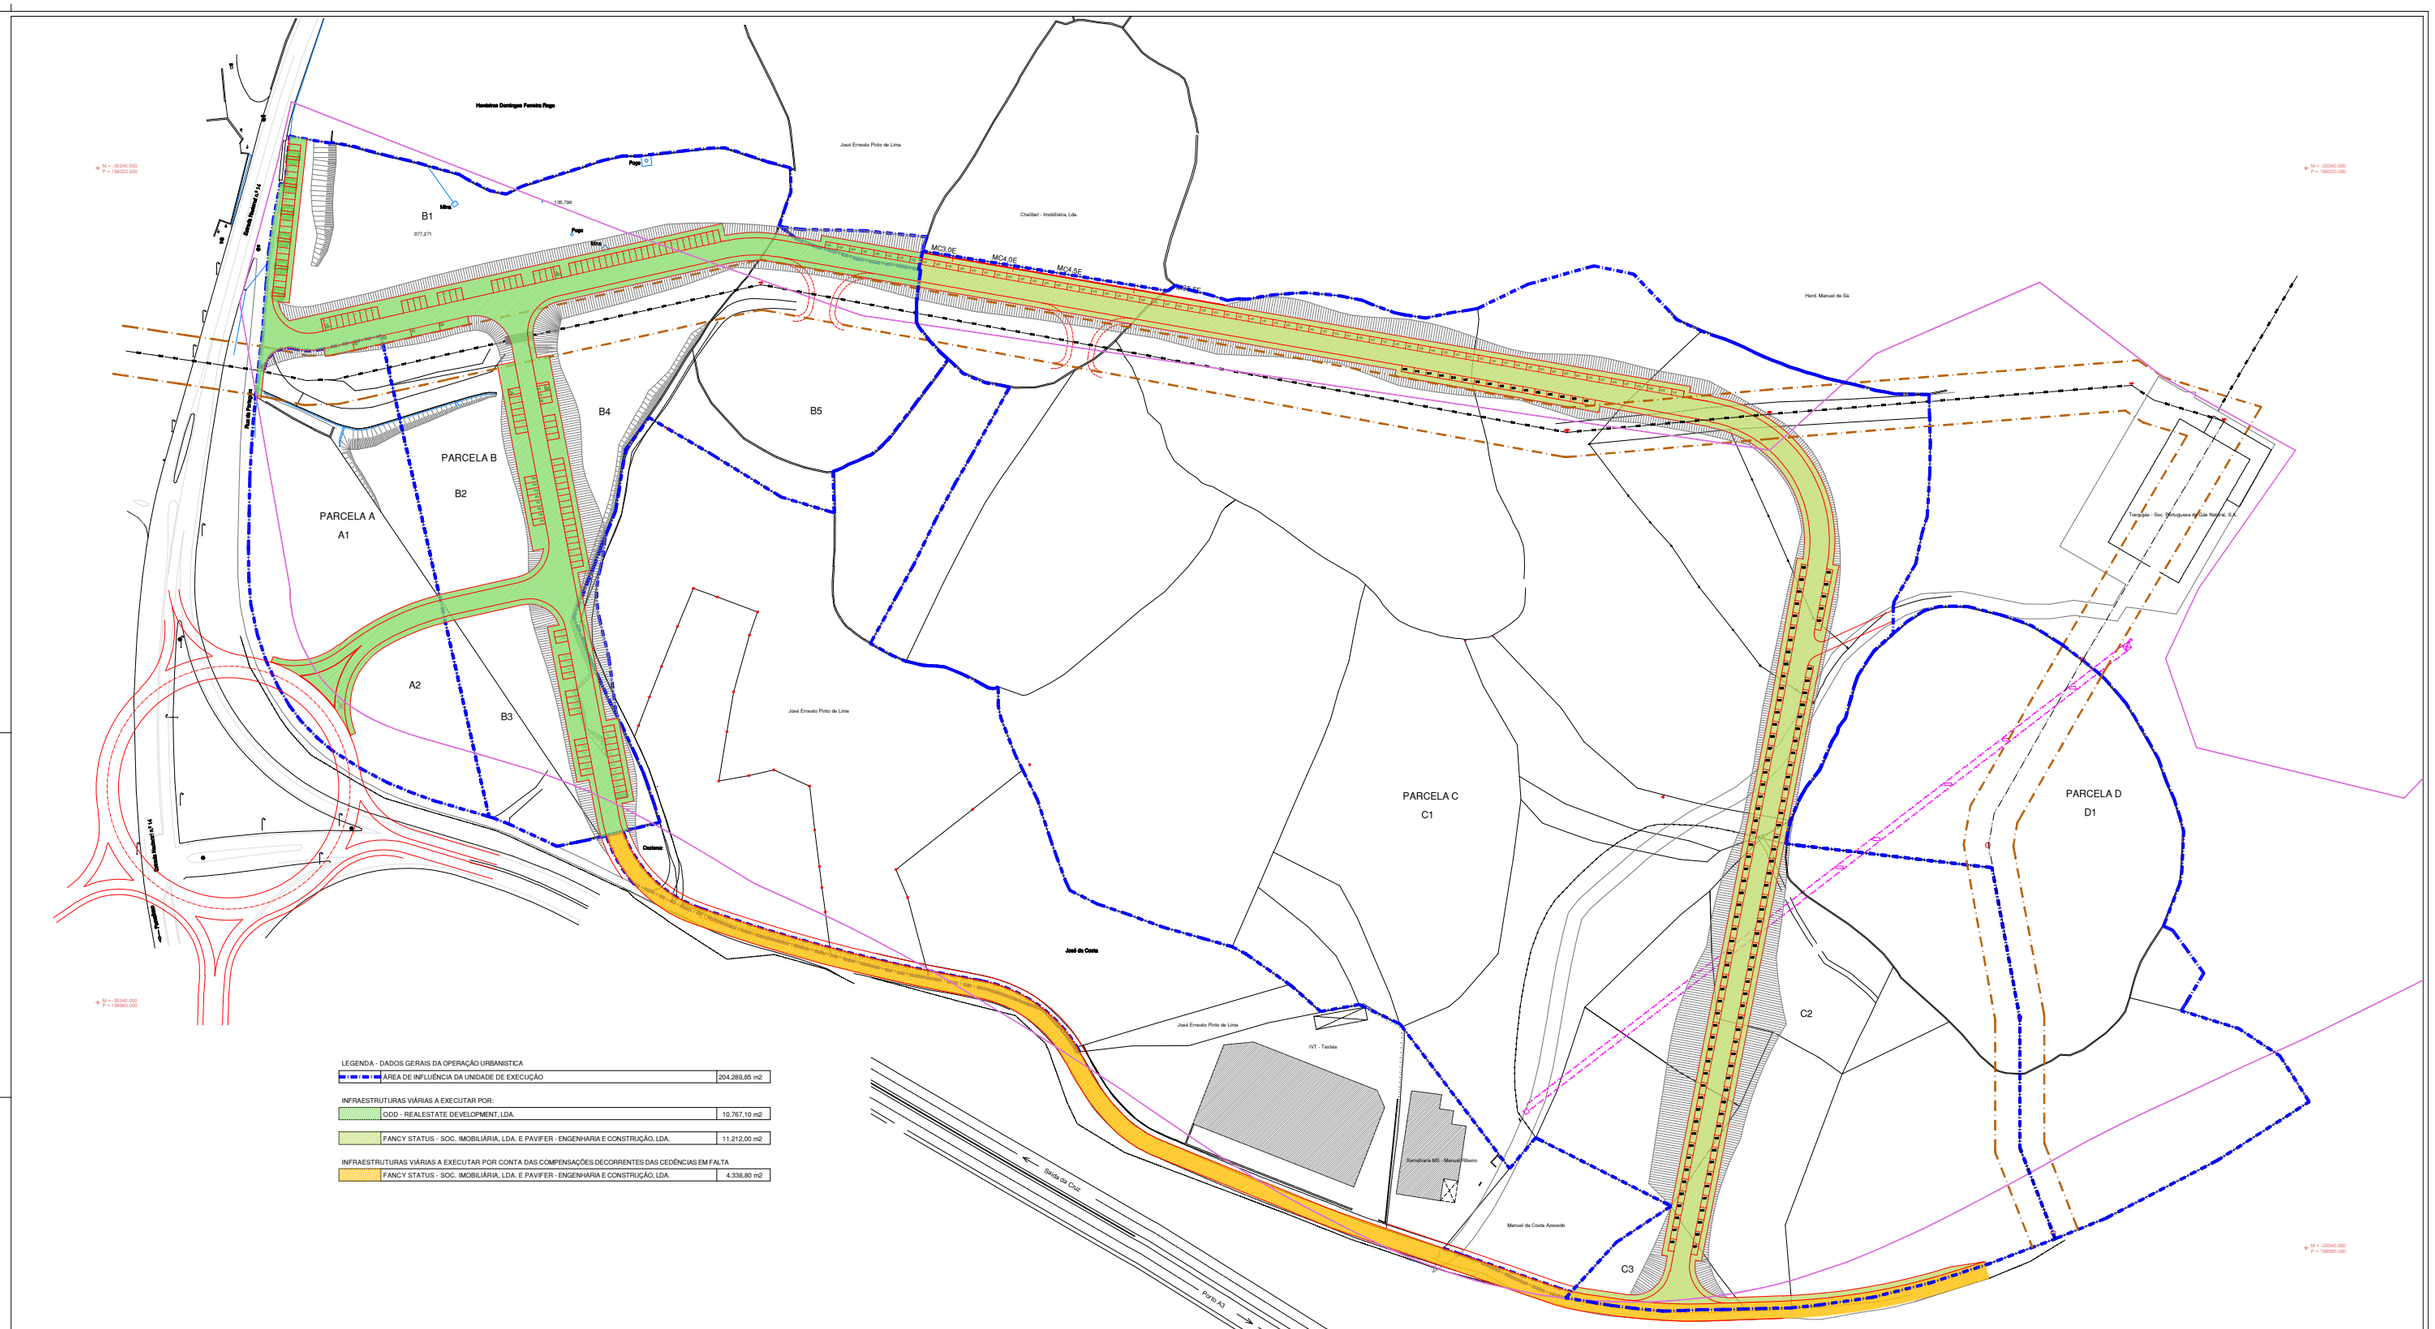

LEGENDA - DADOS GERAIS DA OPERAÇÃO URBANISTICA

ÁREA DE INFLUÊNCIA DA UNIDADE DE EXECUÇÃO	204.289,85 m2

INFRAESTRUTURAS VIÁRIAS A EXECUTAR POR:

ODD - REALESTATE DEVELOPMENT, LDA.	10.767,10 m2
FANCY STATUS - SOC. IMOBILIÁRIA, LDA. E PAVIFER - ENGENHARIA E CONSTRUÇÃO, LDA.	11.212,00 m2

INFRAESTRUTURAS VIÁRIAS A EXECUTAR POR CONTA DAS COMPENSAÇÕES DECORRENTES DAS CEDÊNCIAS EM FALTA

FANCY STATUS - SOC. IMOBILIÁRIA, LDA. E PAVIFER - ENGENHARIA E CONSTRUÇÃO, LDA.	4.338,80 m2

Revisão	Descrição	Data	Verificou

SISTEMA DE COORDENADAS: PT-TM06 - ETRS89

N

AUDISBEL, LDA. ARQUITECTURA E ENGENHARIA

TOPOGRAFIA

ODD - Realestate Development, Lda. e Outros LIF Arroso e Sezures e LIF Vale, Telhado e Portela, U. N. Fernadrão

ÁREA EMPRESARIAL DE ARNOSO E JESUIFREI UOPG 2.2 - UNIDADE DE EXECUÇÃO

Planta de Obras de Urbanização

AUDISBEL, Lda. Arquitectura e Engenharia Rua Alberto Sampaio,1126-1º-4700-392 Calendário-V.N.Famalicão Tel. 917639384 / 252551402 email: fel@audisbel.pt

Folha nº	04
Escala:	1/1000
Data:	30.09.2023
Desenho:	
Cálculo:	Carlos Costa, Tec.
Arquivo:	10737-116_04