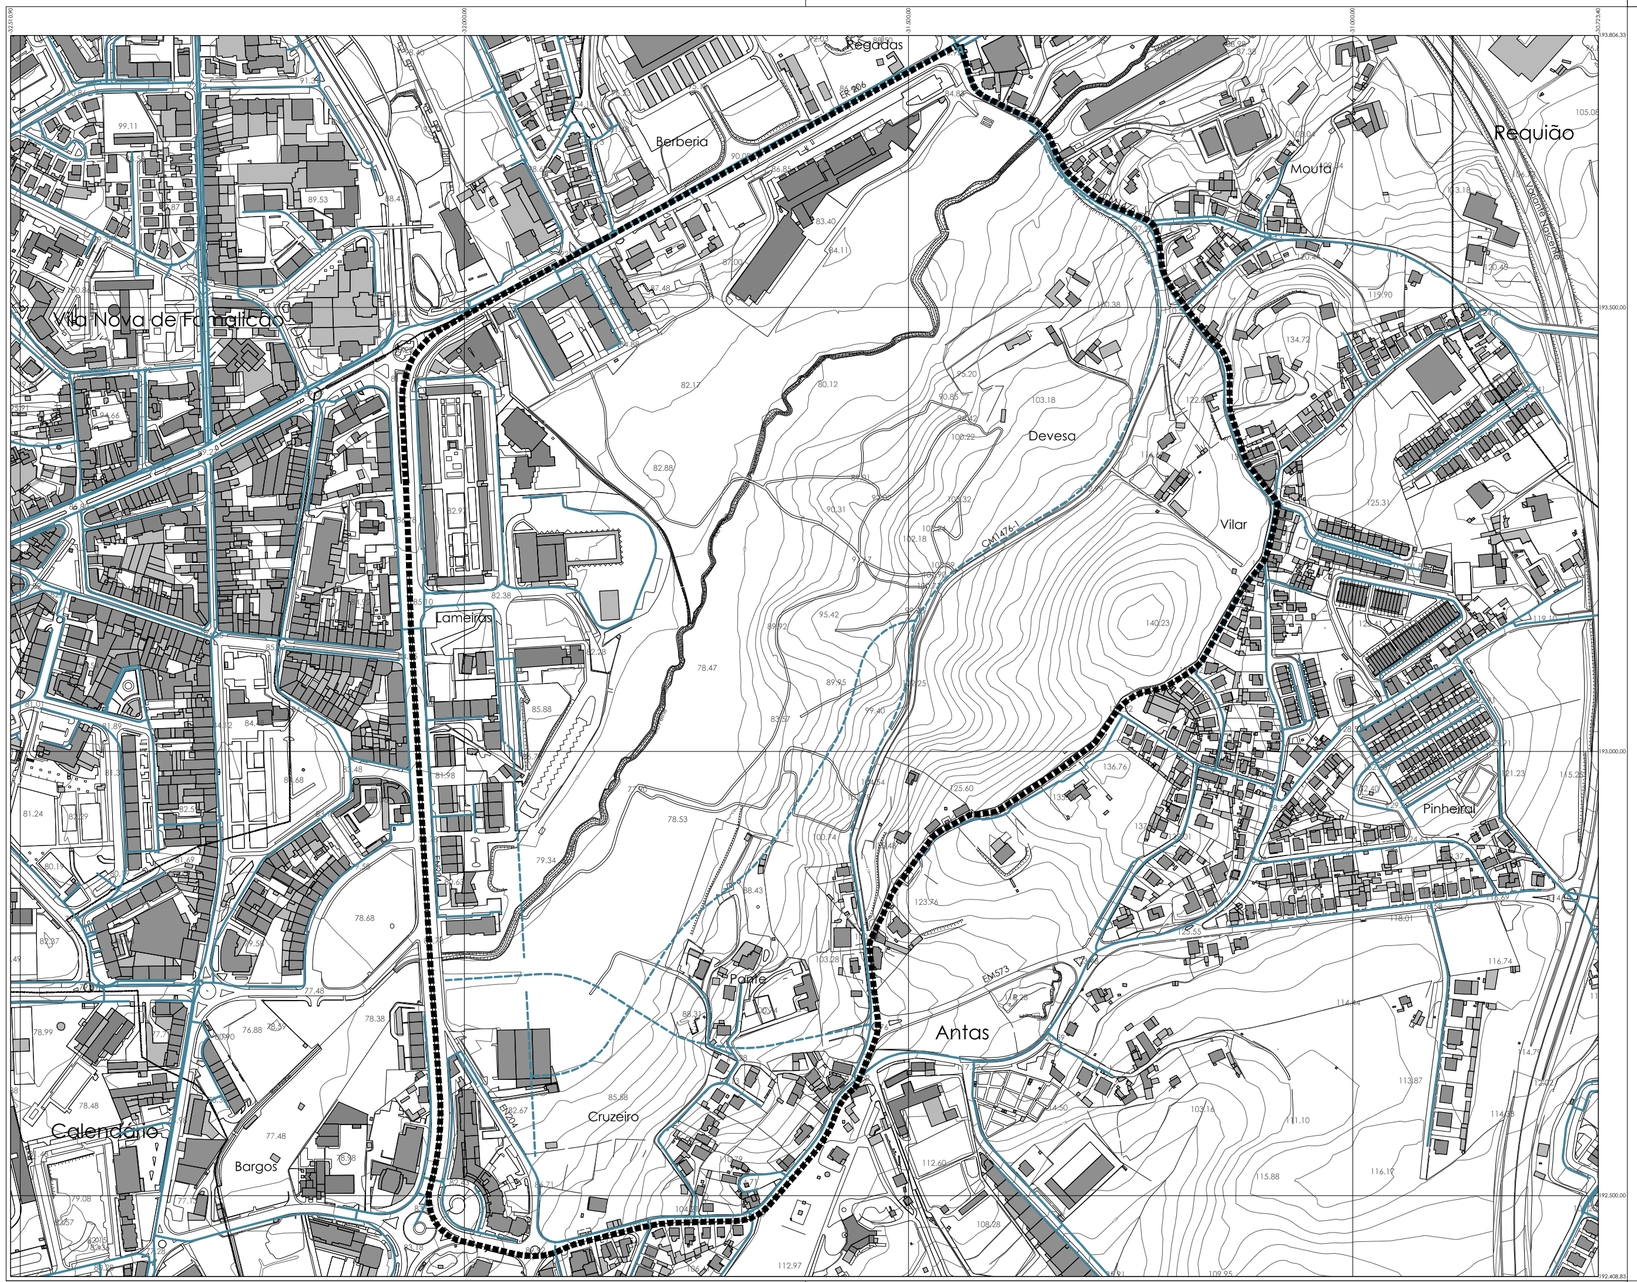

LEGENDA:

Limite do plano de urbanização da Devesa

Limite de freguesias CAOP versão 2010

	existente	previsto
Rede de água		

PLANO DE URBANIZAÇÃO DA DEVESA

Planta de Infra-estruturas - rede de água

Escala: 5000

Divisão Municipal de Planeamento Urbanístico

Abril de 2012

Câmara Municipal de Vila Nova de Famalicão

Folha 07A

Propriedade: MUNICÍPIO DE V.N. FAMALICÃO
Produção: ESTEREOFOTO, MARÇO DE 2011
Homologação: Nº 135, DE 18 DE JULHO DE 2012
INSTITUTO GEOGRÁFICO PORTUGUÊS

Equidistância das curvas de nível: 2 METROS
Elipsóide: INTERNACIONAL 1924
Datum: DATUM 73
Projecção cartográfica: GAUSS-KRUGER

Exactidão posicional altimétrica: ≤1M
Exactidão posicional planimétrica: ≤0,4M
Exactidão temática: 95%