


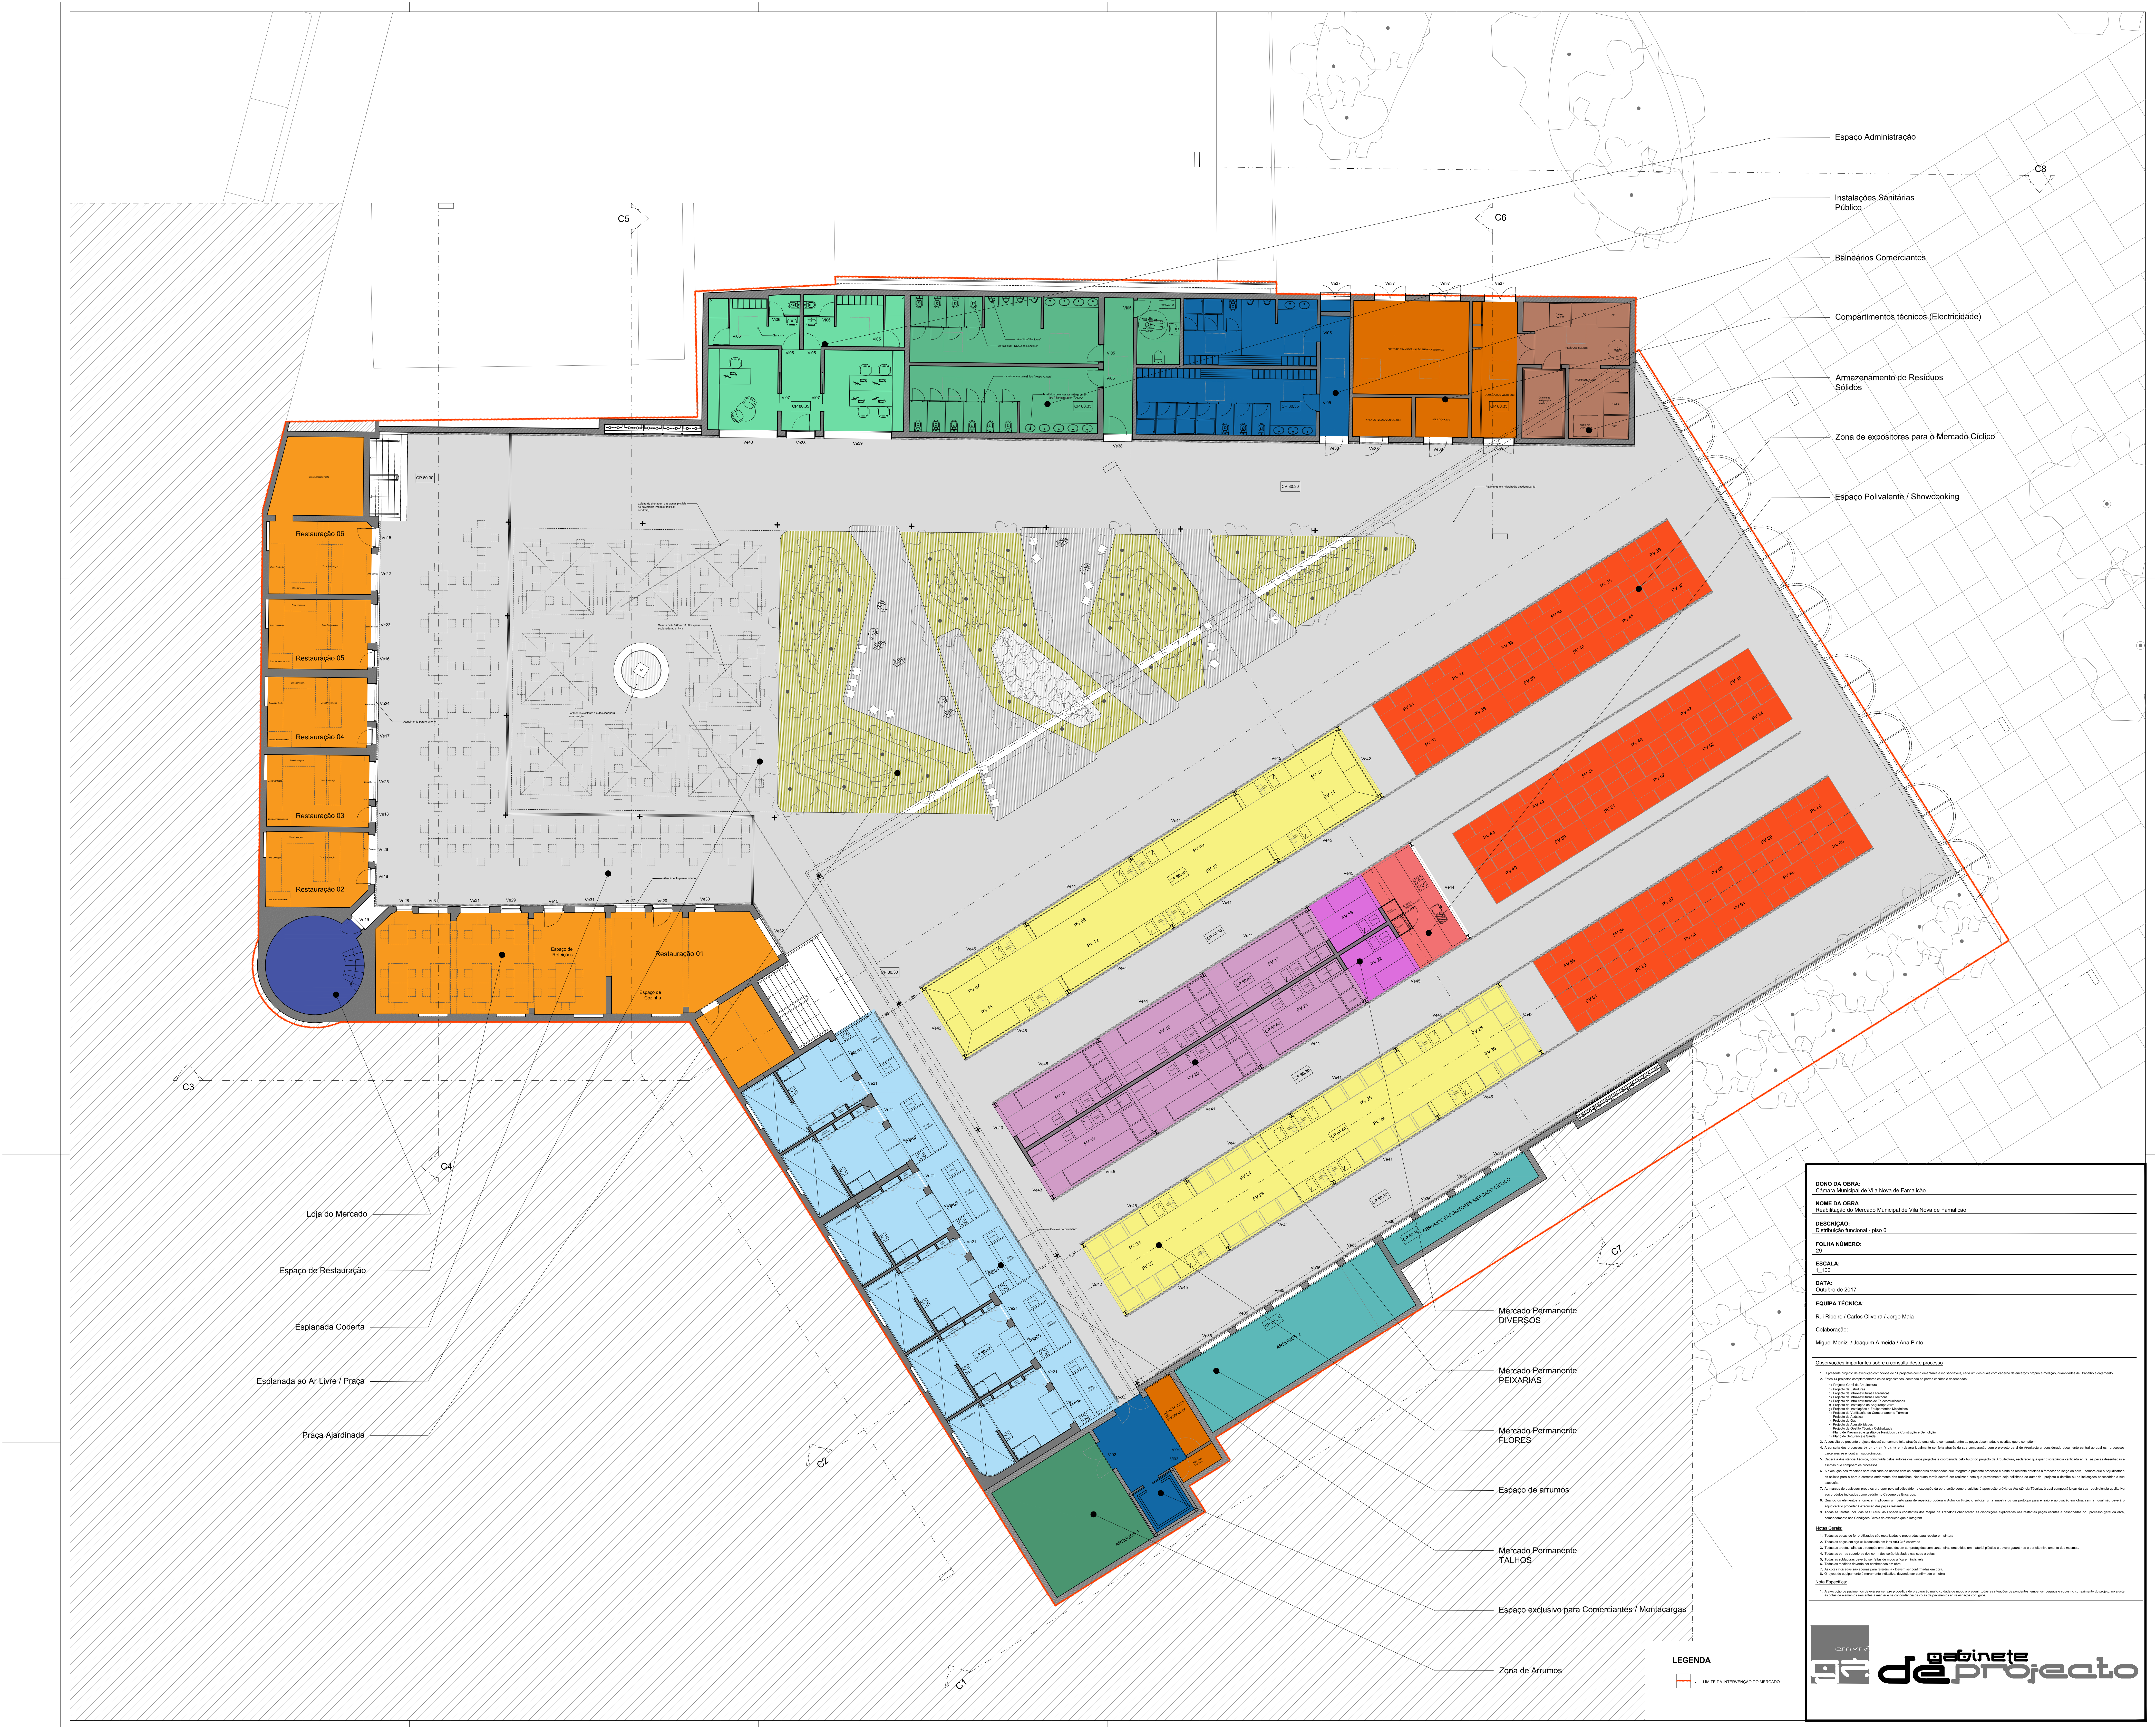



Nome da obra

Requalificação do Mercado Municipal de Vila Nova de Famalicão

Descrição


Folha Número


Escala


Data

Outubro de 2017

Equipa Técnica

Rui Ribeiro / Carlos Oliveira / Jorge Maia

Colaboração

Miguel Morais / Joaquim Almeida / Ana Pinto

Observações importantes sobre o conteúdo desta proposta


gabinete de projecto

gabinete de projecto