



DONO DA OBRA:
Câmara Municipal de Vila Nova de Famalicao

NOME DA OBRA:
Reabilitação do Mercado Municipal de Vila Nova de Famalicao

DESCRIÇÃO:


ESCALA:
1:100

DATA:
Outubro de 2017

EQUIPA TÉCNICA:
Rui Ribeiro / Carlos Oliveira / Jorga Maia
Colaboração: Miguel Moniz / Joaquim Almeida / Ana Preto

Observações importantes sobre a consulta deste processo



Legenda:
- LIMITE DA INTERVENÇÃO DO MERCADO

gabinete de projecto

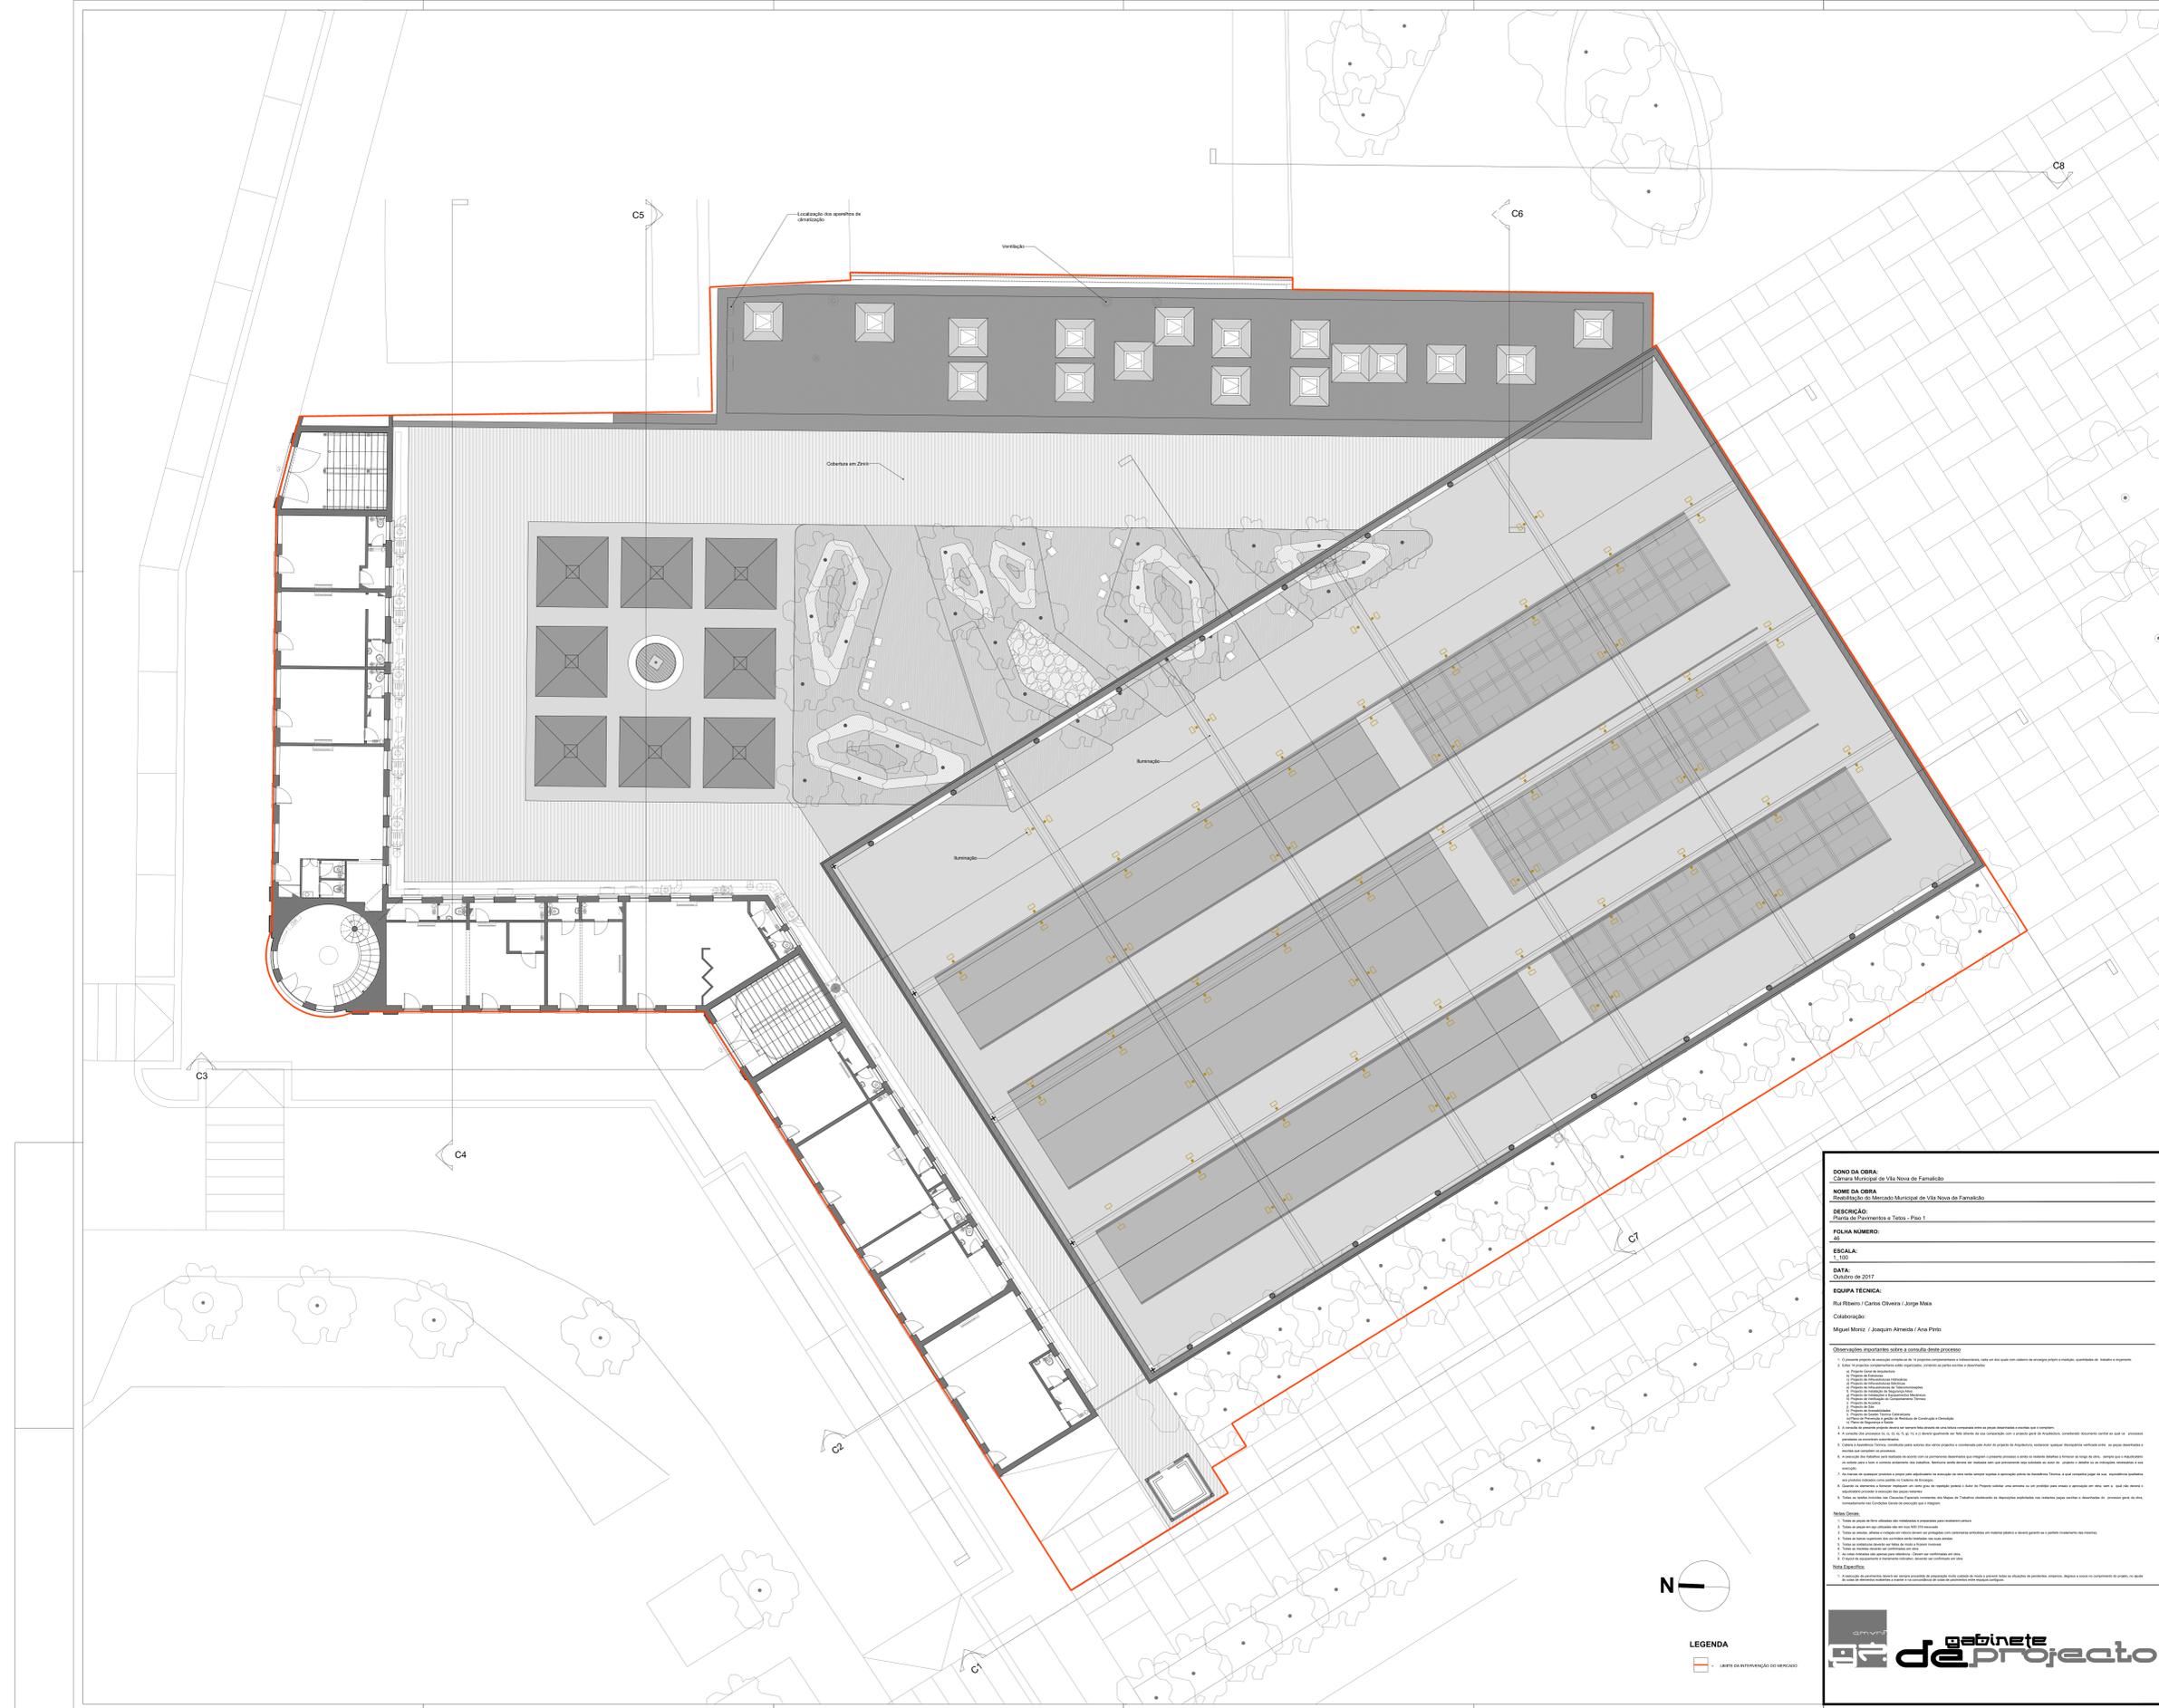

DONO DA OBRA:
Câmara Municipal de Vila Nova de Famalicao

NOME DA OBRA:

DESCRIÇÃO:


ESCALA:
1:100

DATA:
Outubro de 2017

EQUIPA TÉCNICA:
Rui Ribeiro / Carlos Oliveira / Jorge Maia
Colaboração:
Miguel Motz / Joaquim Almeida / Ana Pinto

Observações importantes sobre a consulta deste projeto:

Legenda:


Logo da Equipa:

amvnp gabinete de projecto

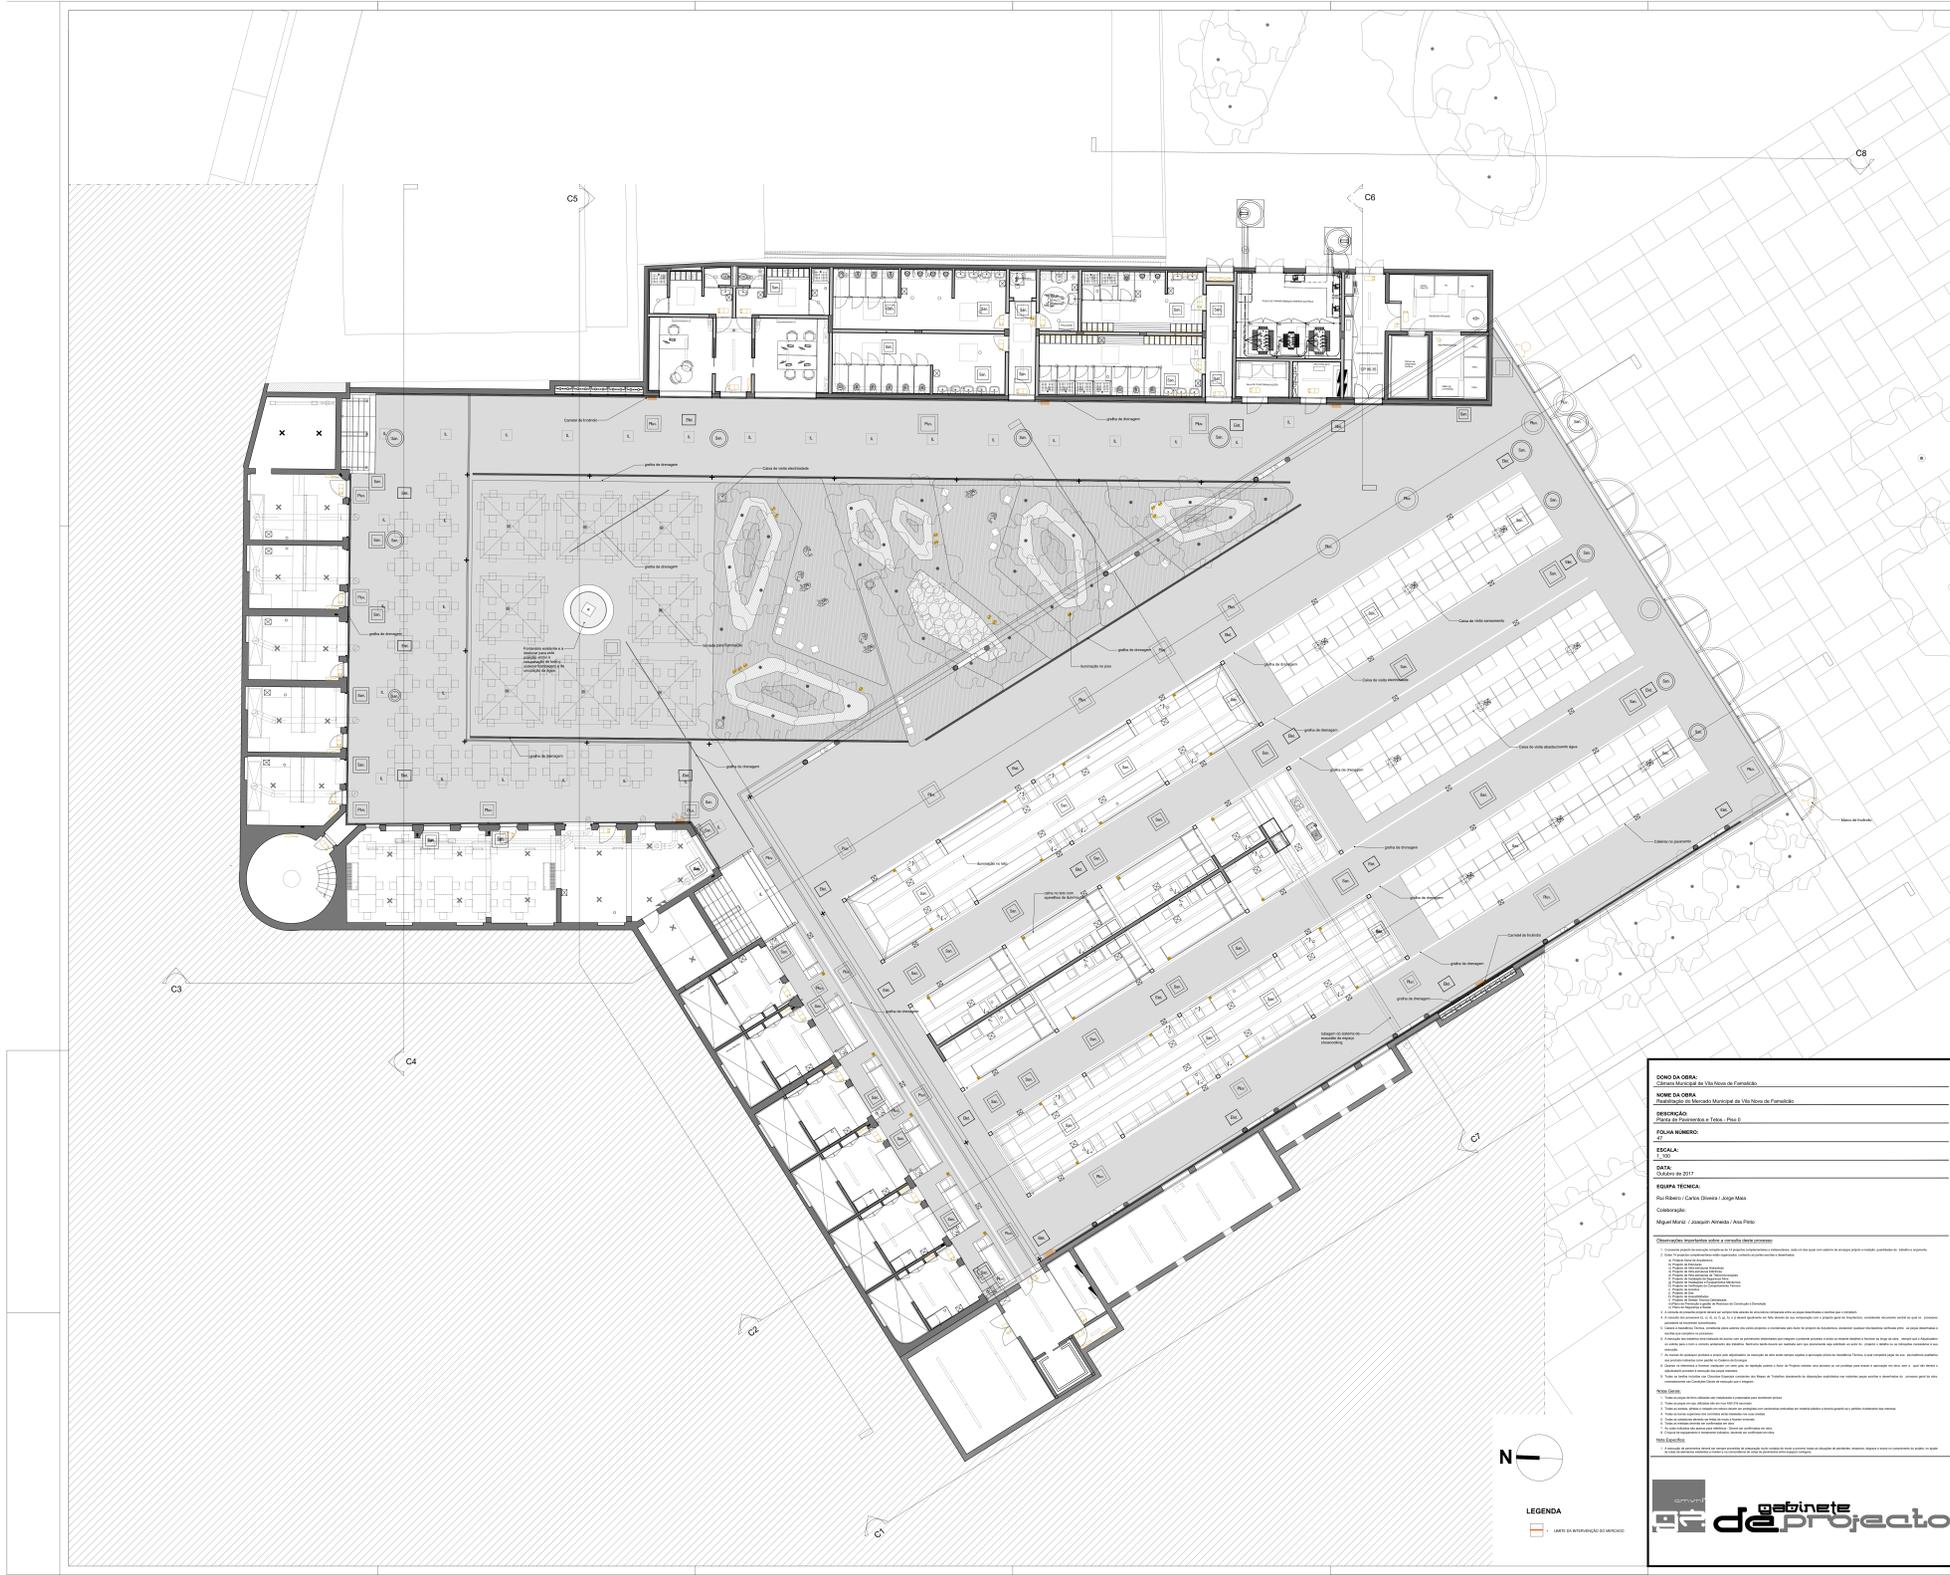




