

DONO DA OBRA:
Câmara Municipal de Vila Nova de Famalicão

NOME DA OBRA:

DESCRIÇÃO:


ESCALA:
1:100

DATA:
Outubro de 2017

EQUIPA TÉCNICA:
Rui Ribeiro / Carlos Oliveira / Jorge Maia
Colaboração:
Miguel Moniz / Joaquim Almeida / Ana Pinto

Observações importantes sobre a obra/fase desta processo:

Nota Geral:



LEGENDA
— LIMITE DA INTERVENÇÃO DO MERCADO

gabinete de projecto

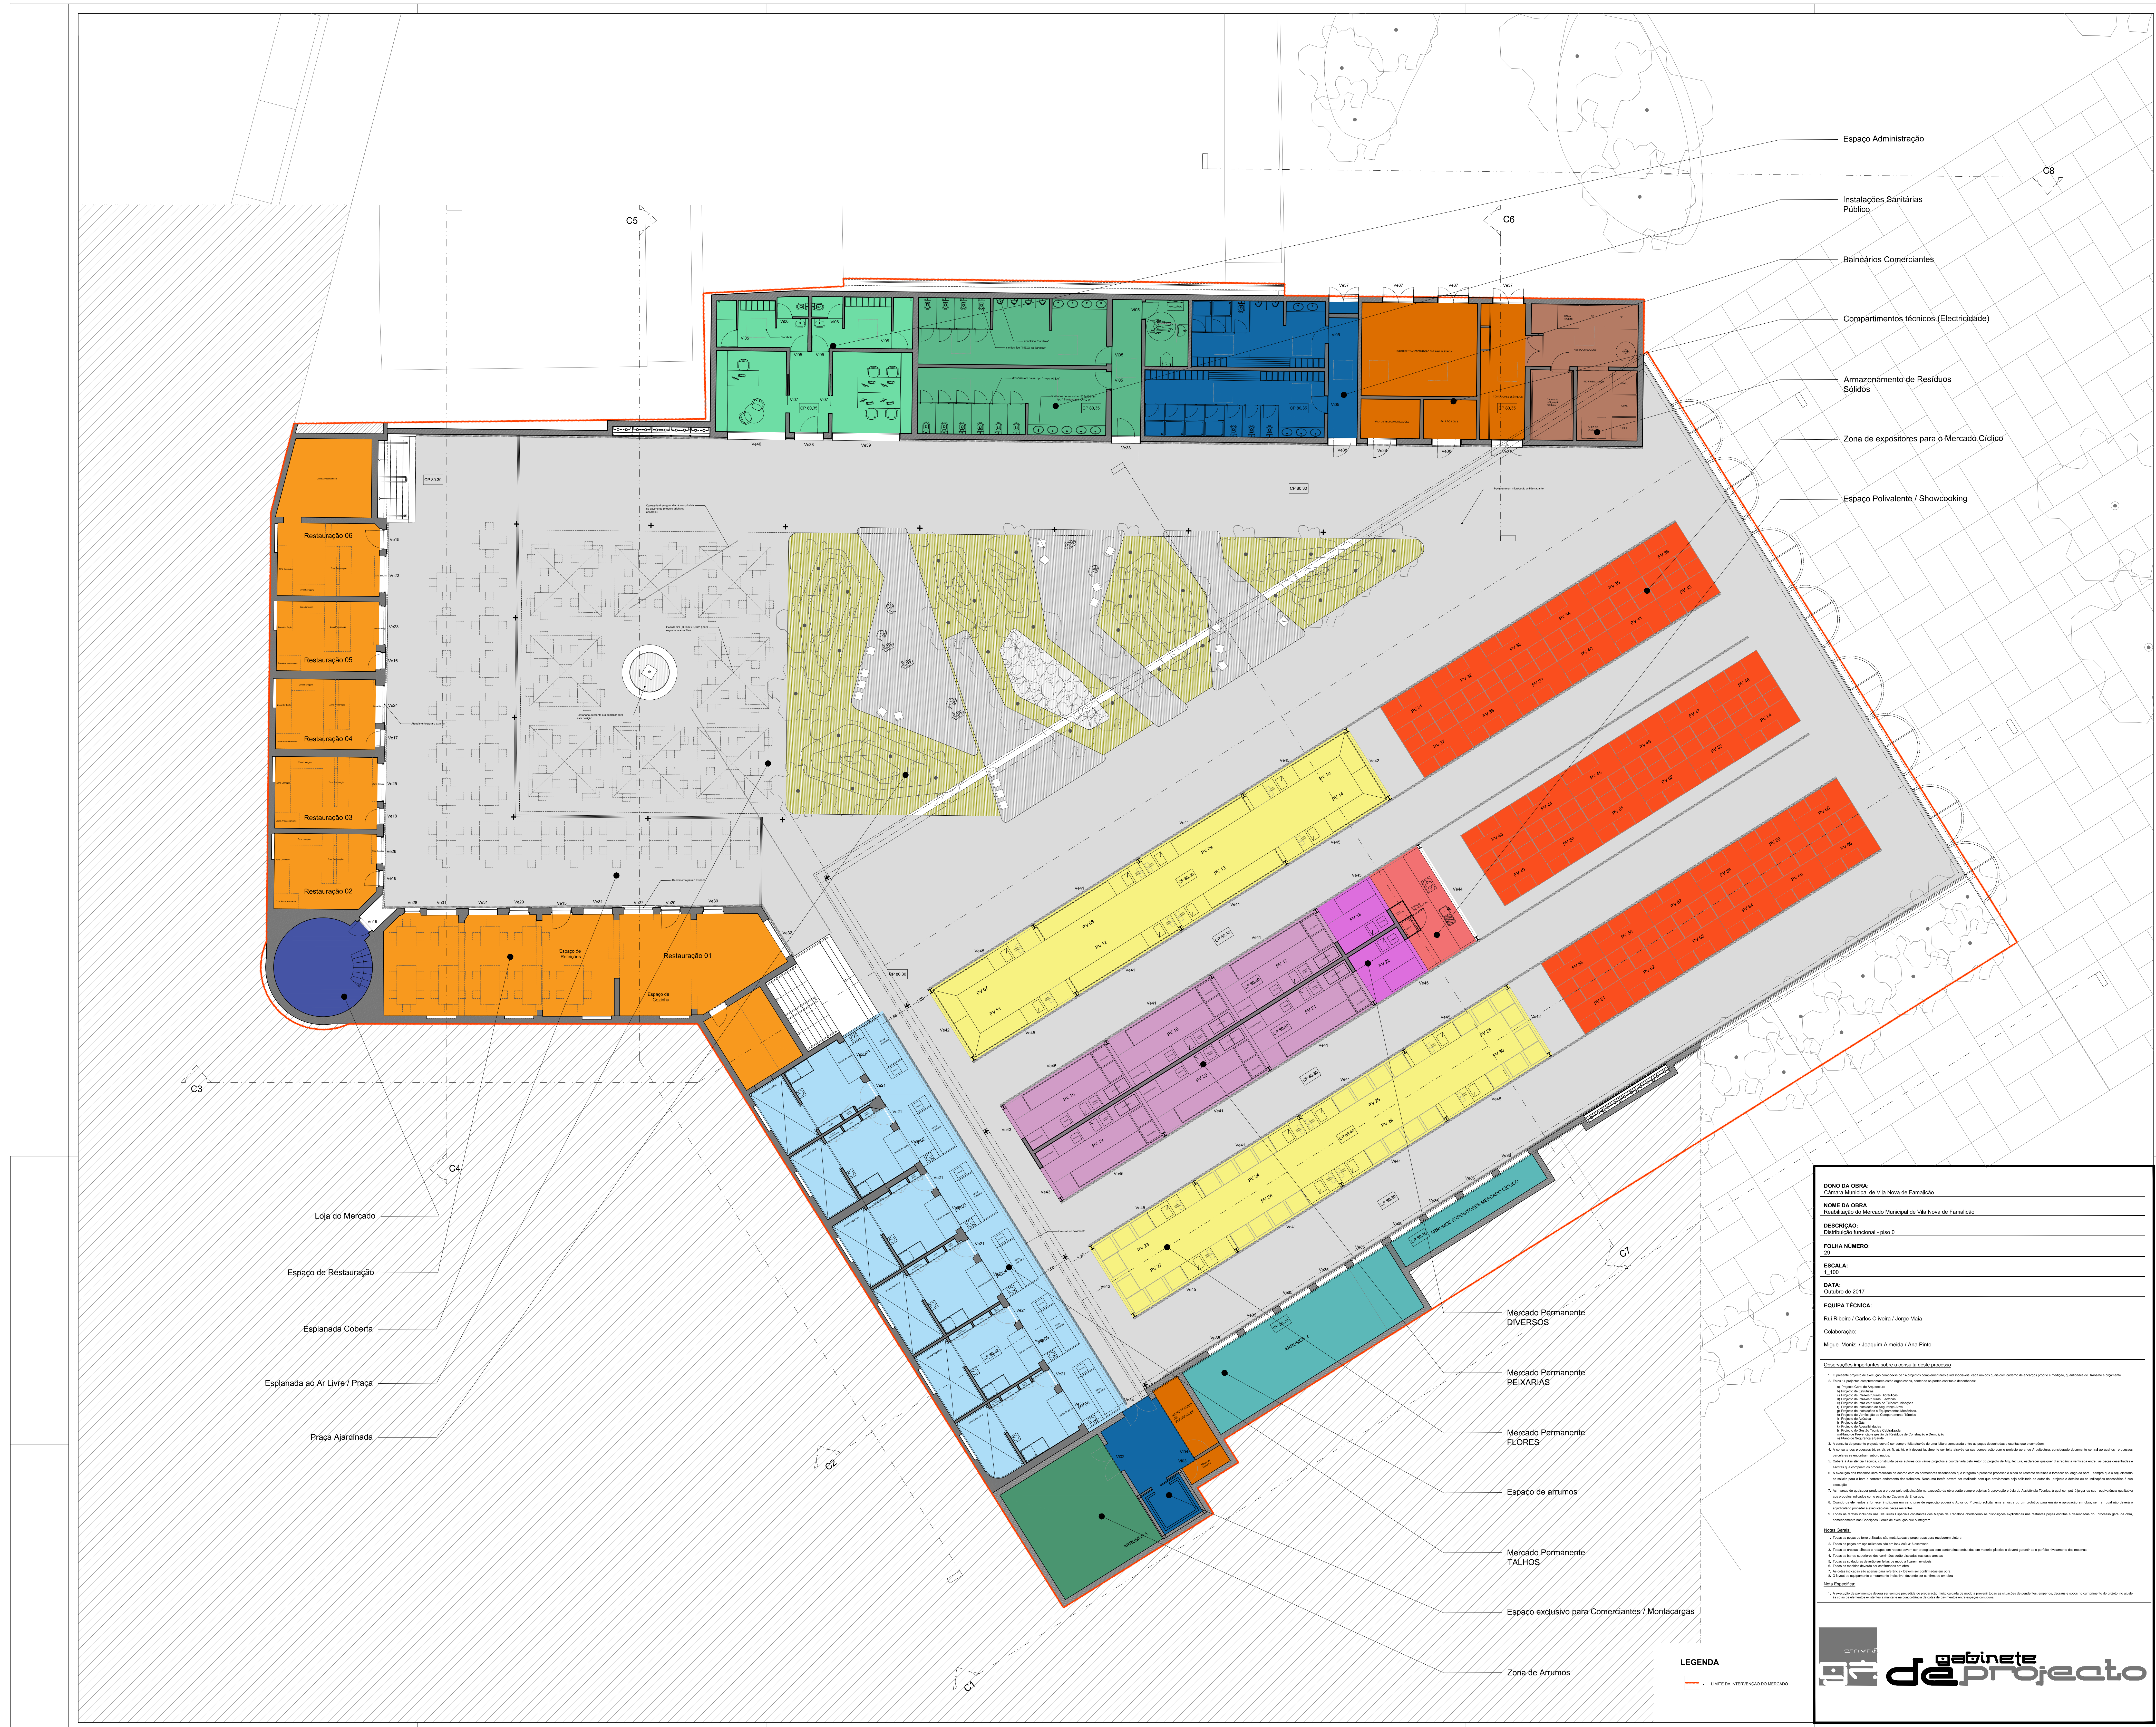

- Espaço Administração
- Instalações Sanitárias Público
- Compartimentos técnicos (Electricidade)
- Armazenamento de Resíduos Sólidos
- Zona de expositores para o Mercado Cíclico
- Espaço Polivalente / Showcooking

- Restauração 06
- Restauração 05
- Restauração 04
- Restauração 03
- Restauração 02
- Restauração 01

- Loja do Mercado
- Espaço de Restauração
- Esplanada Coberta
- Esplanada ao Ar Livre / Praça
- Praça Ajudinada

- Mercado Permanente DIVERSOS
- Mercado Permanente PEIXARIAS
- Mercado Permanente FLORES
- Mercado Permanente TALHOS
- Espaço exclusivo para Comerciantes / Montacargas

DONO DA OBRA:
 Câmara Municipal de Vila Nova de Famalicão

NOME DA OBRA:

DESCRIÇÃO:
 Distribuição funcional - piso 0

FOLHA NÚMERO:

ESCALA:
 1:100

DATA:
 Outubro de 2017

EQUIPA TÉCNICA:
 Rui Ribeiro / Carlos Oliveira / Jorge Meis
 Colaboração:
 Miguel Moriz / Joaquim Almeida / Ana Pinto

Observações importantes sobre o conteúdo desta proposta:




LEGENDA

- limite de intervenção do mercado

gabinete de projecto